




ELEVACIÓN FRONTAL ESC. 1:10

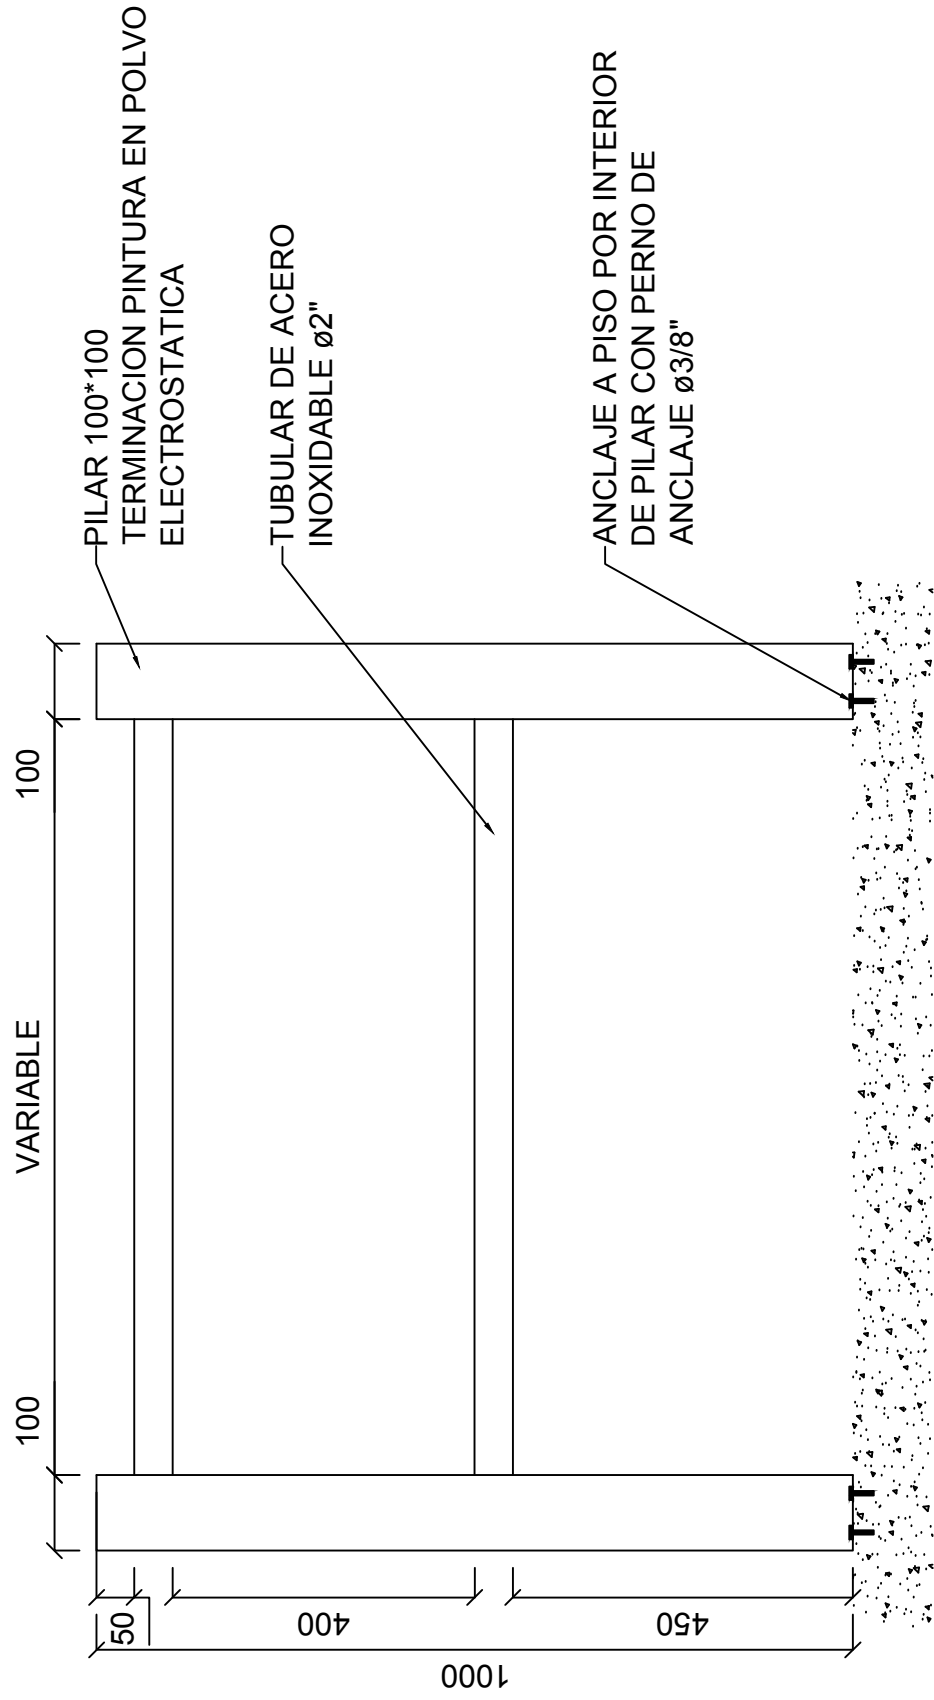


VISTA ISOMÉTRICA

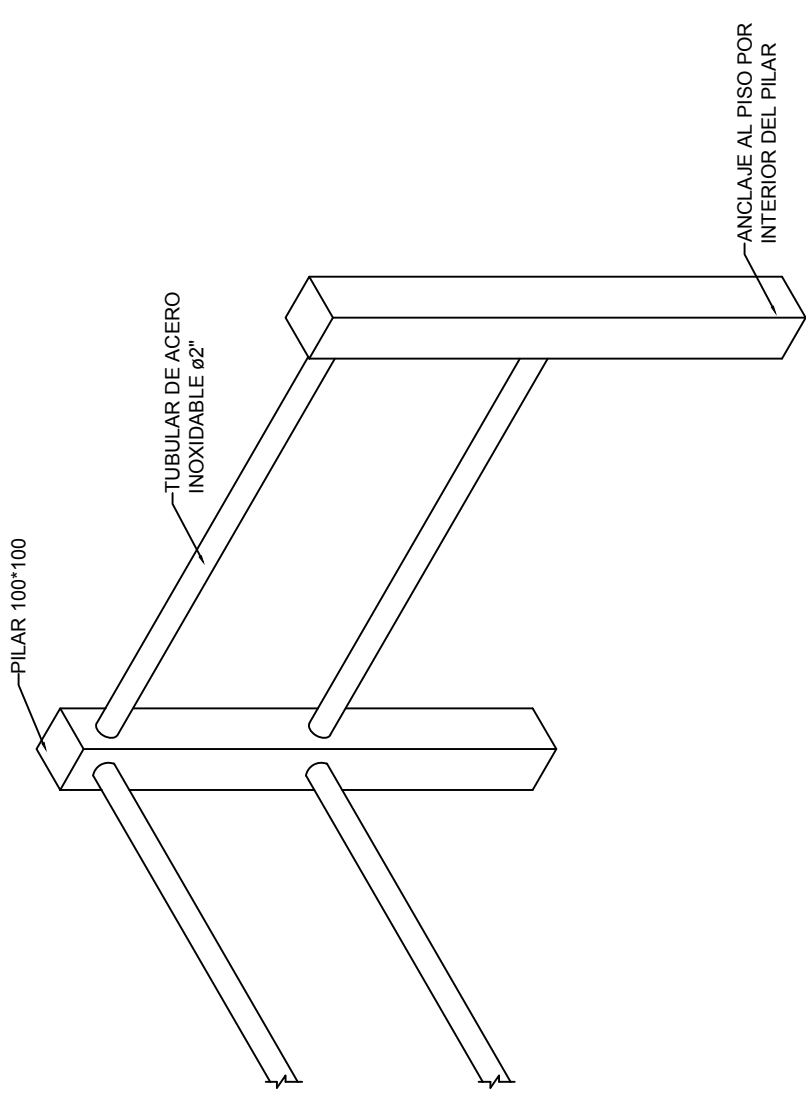


PLANTA DE PILARTES ESC. 1:10

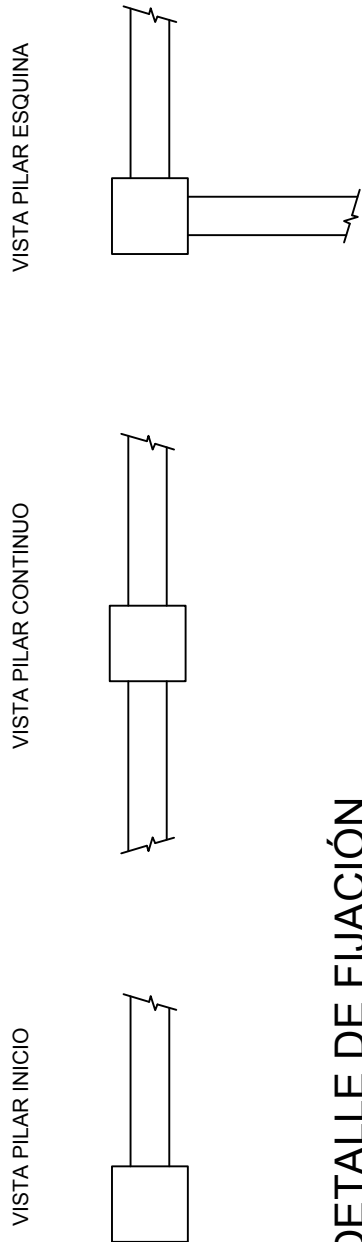

PLANTA ESC. 1:10

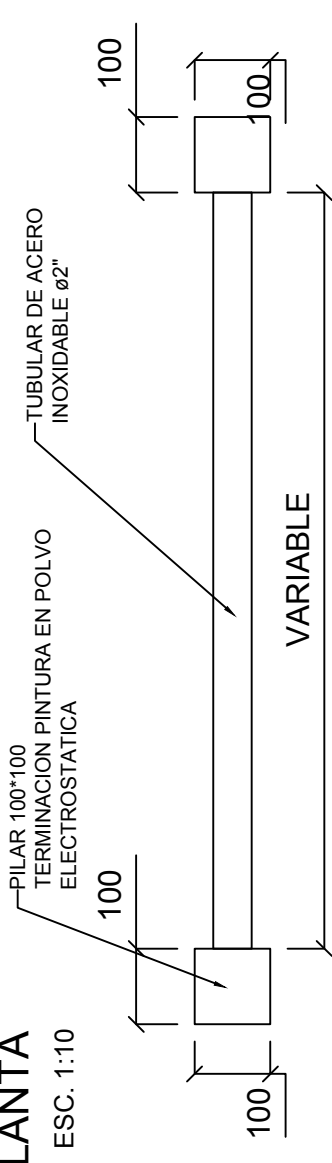

DETALLE DE FIJACIÓN ESC. 1:16

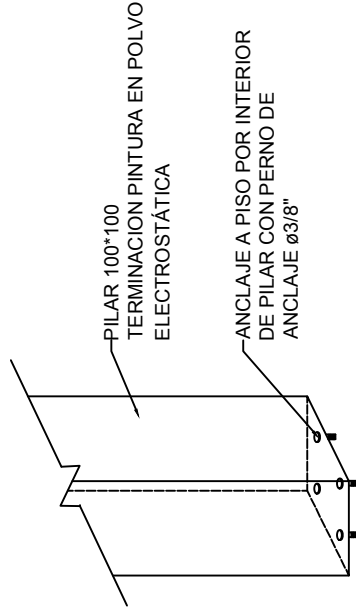

SERVICIOS INTEGRALES AMS SPA INOXAM

MEDIDAS:		MATERIAL	CERT. Y NORMA	PRODUCTO: BARANDA CON PILAR
BARANDA: ANCHO: SEGUN REQUERIMIENTO DIAMETRO: 2"		ACERO INOX.	304	DESCRIPCIÓN: DEFENSA CON PILAR CUADRADO Y TUBULARES DE ACERO INOXIDABLE EN DOS TRAMOS, IDEAL PARA PROTEGER Y DELIMITAR ESPACIOS. PERFILERIA, ANCLAJES, TAPAS DE PROTECCIÓN Y TORNILLOS EN ACERO INOXIDABLE
PILAR: ALTO: 1000mm ANCHO: 100mm LARGO: 100mm		UNIDADES mm.	ESCALA S/E	
		NOMBRE		Nº DE HOJA
DIBUJÓ	J. ADONIS G.	FECHA		17
REVISÓ		02-03-2026		

AMS INOXAM