
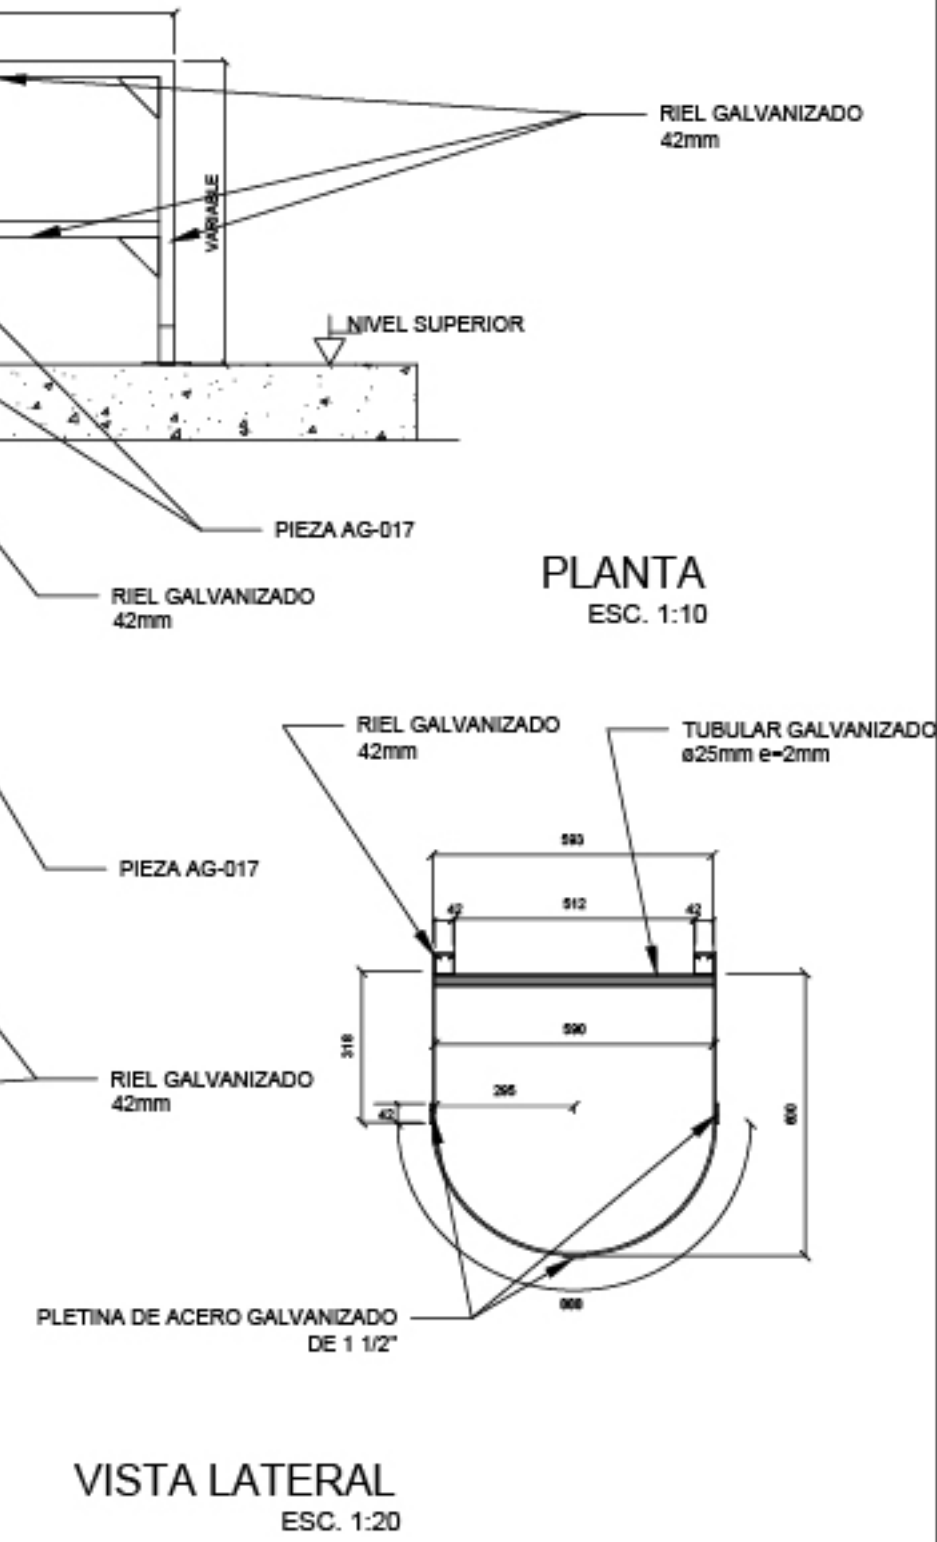
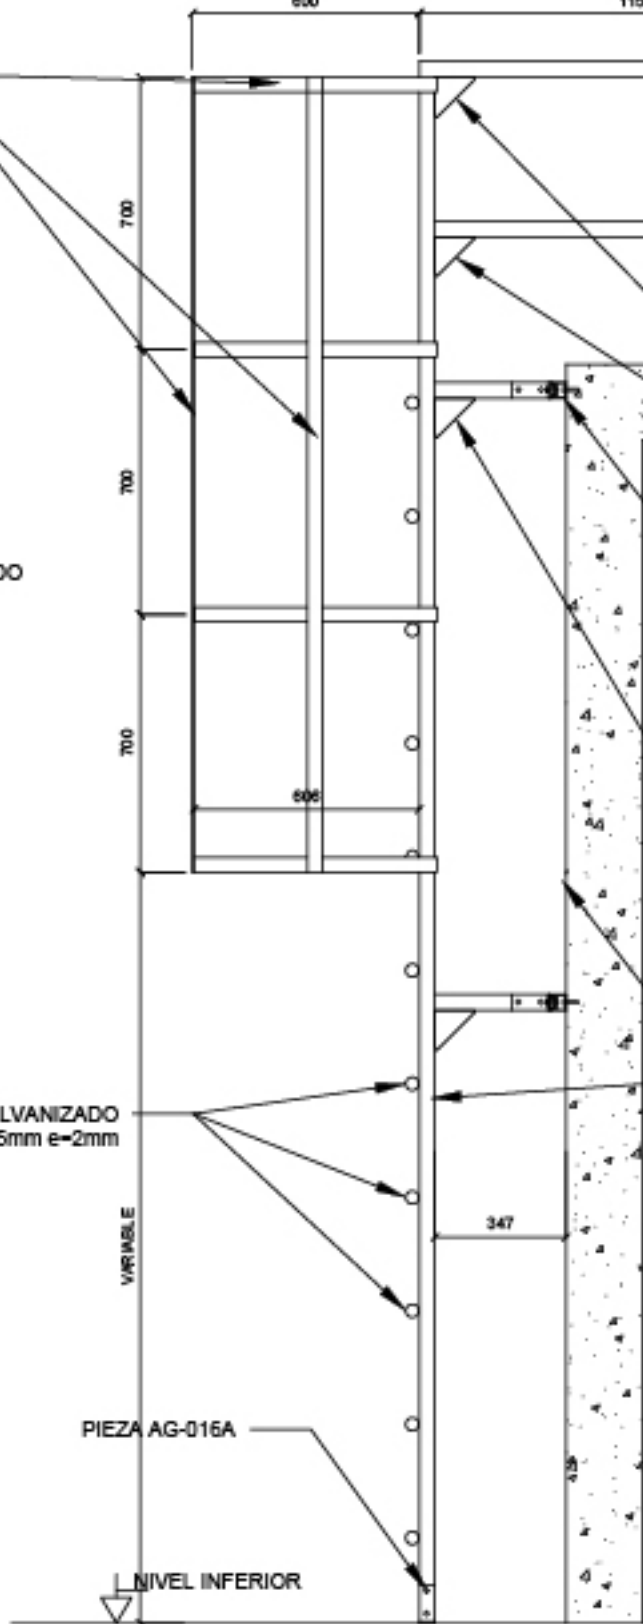


VISTA FRONTAL
ESC. 1:20

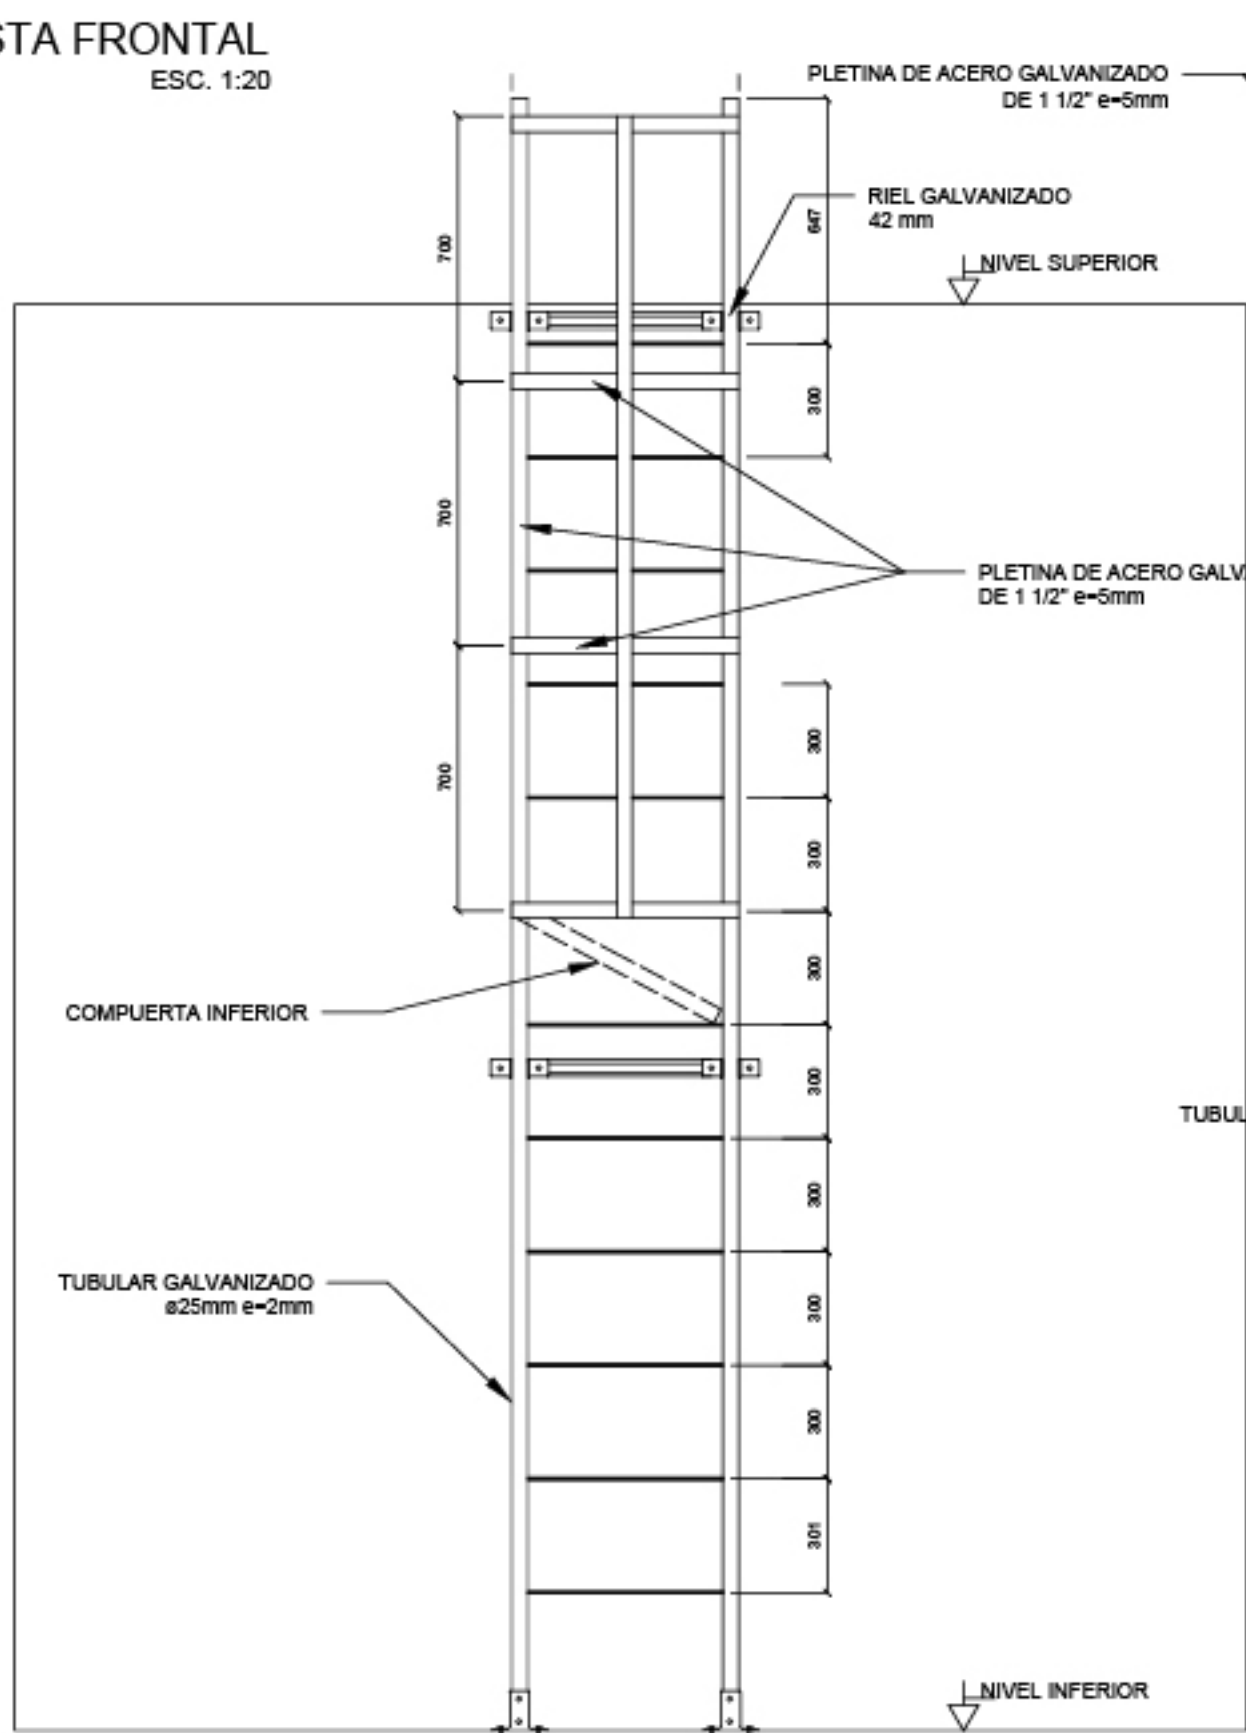


SERVICIOS INTEGRALES AMS SPA
INOXAM

MATERIAL	CERT. Y NORMA
ACERO GALV.	ISO:9001
UNIDADES	mm.
DIBUJÓ	J.ADONIS G.
REVISÓ	


PRODUCTO:	ESCALERA TIPO GATERA
DESCRIPCIÓN:	ESCALERA TIPO GATERA (O VERTICAL DE SEGURIDAD) CON PROTECCIÓN ESPALDAR Y COMPUERTA INFERIOR PARA TENER CONTROL DE ACCESO.
Nº DE HOJA	33

NOTAS:
ESCALONES CON INSTALACIÓN SOLDADA O APERNADA SEGÚN REQUERIMIENTO DE CLIENTE
TODOS LOS ELEMENTOS METÁLICOS SE CONSIDERAN EN ACERO GALVANIZADO EN CALIENTE.
TODAS LAS MEDIDAS SE ENCUENTRAN EN MILIMETROS
RECTIFICAR ANCHOS Y ALTURA SEGÚN PROYECTO


VISTA ISOMÉTRICA

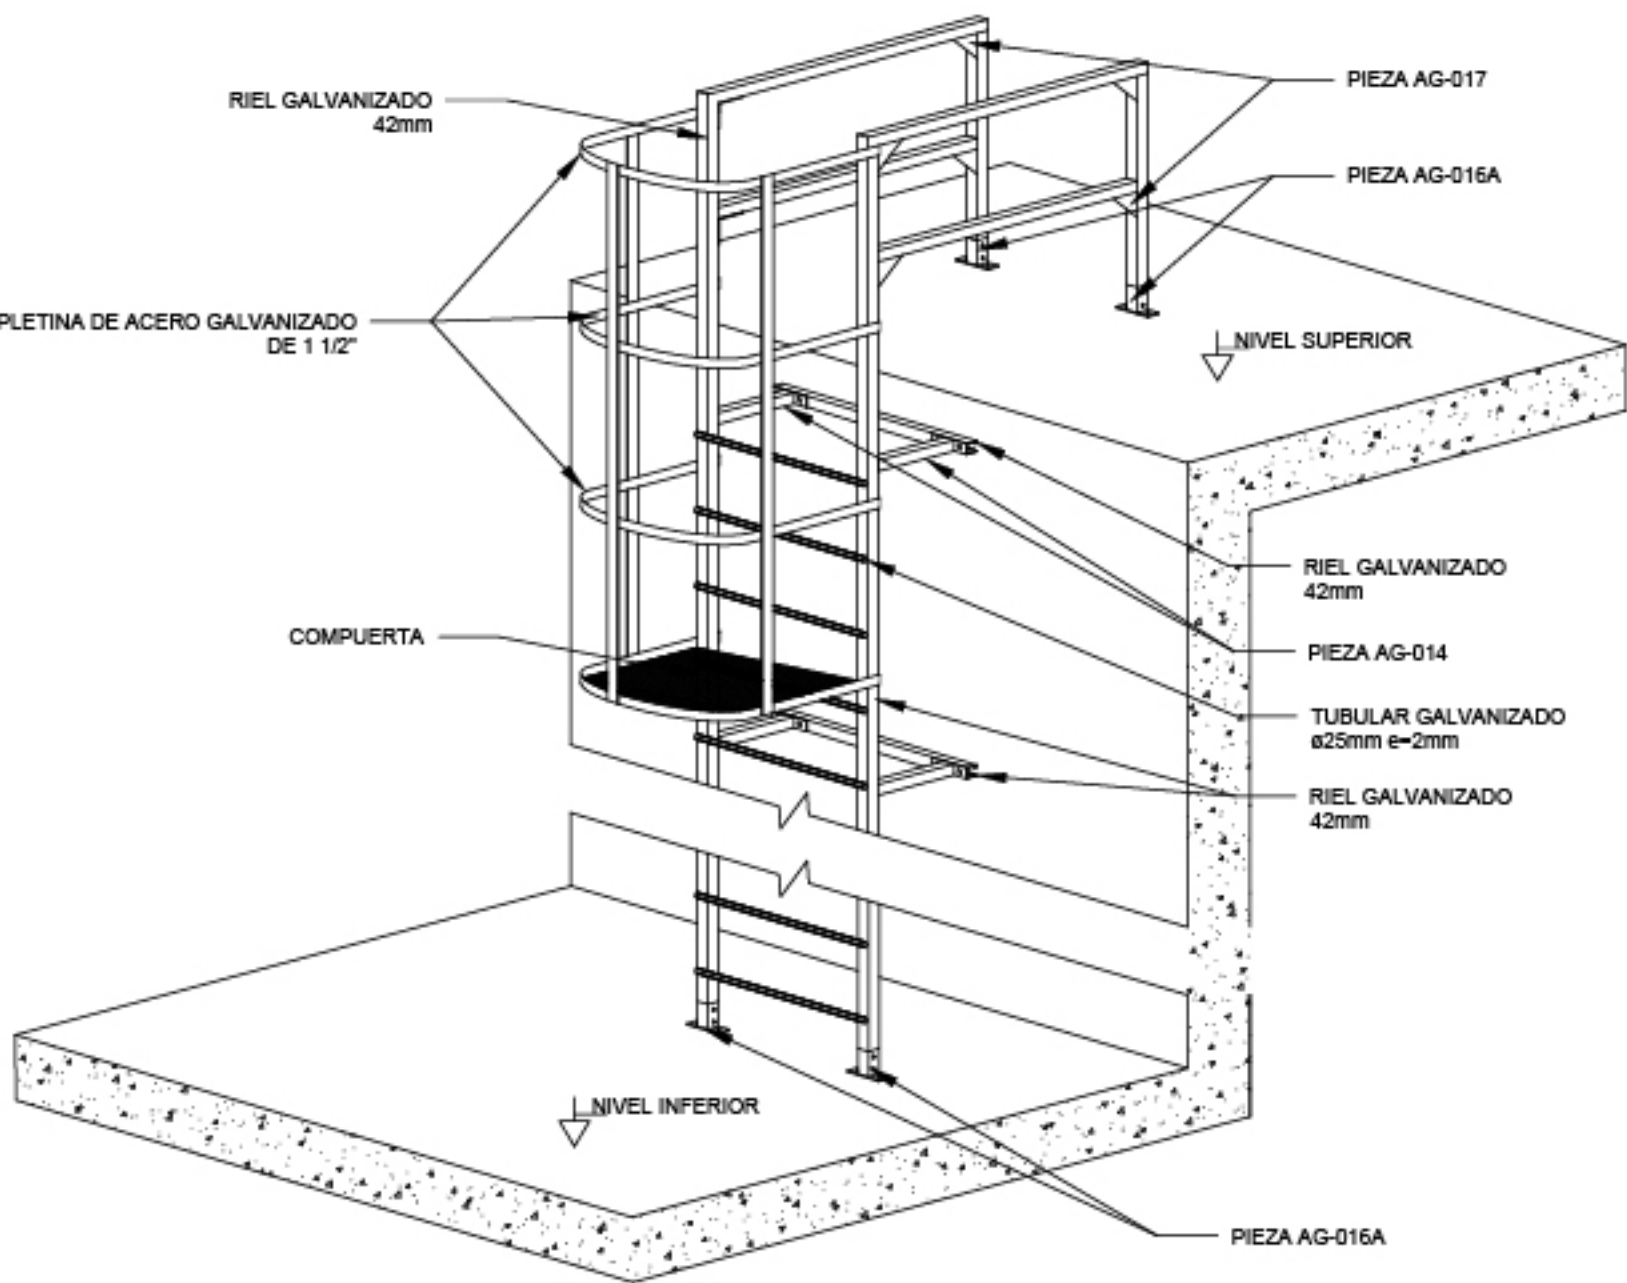


PIEZA AG-016A
PLETINA ACERO GALV. 1 3/4" e=4mm
PERFORACIÓN DE 10mm

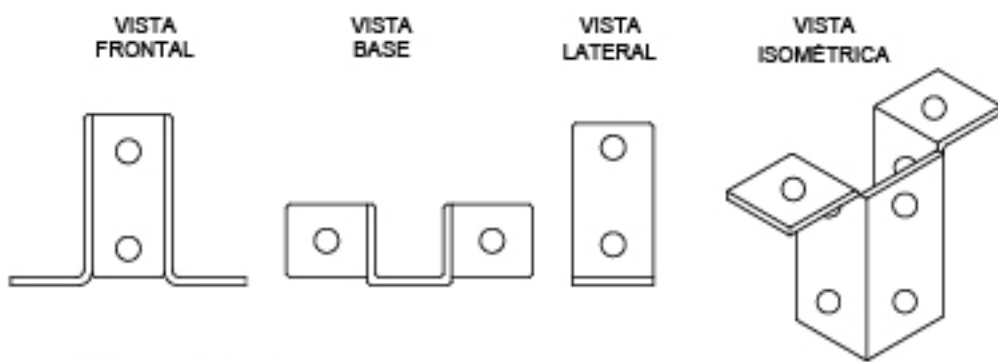

PIEZA AG-017
PLETINA ACERO GALV. 1 3/4" e=4mm
PERFORACIÓN DE 10mm

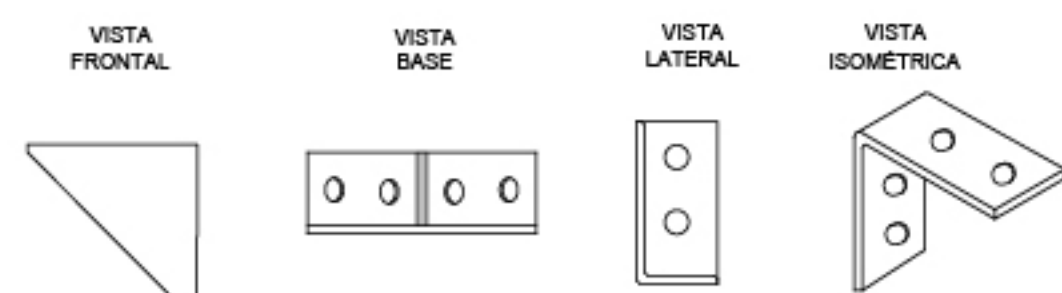

PIEZA AG-014
PLETINA ACERO GALV. 1 3/4" e=4mm
PERFORACIÓN DE 10mm

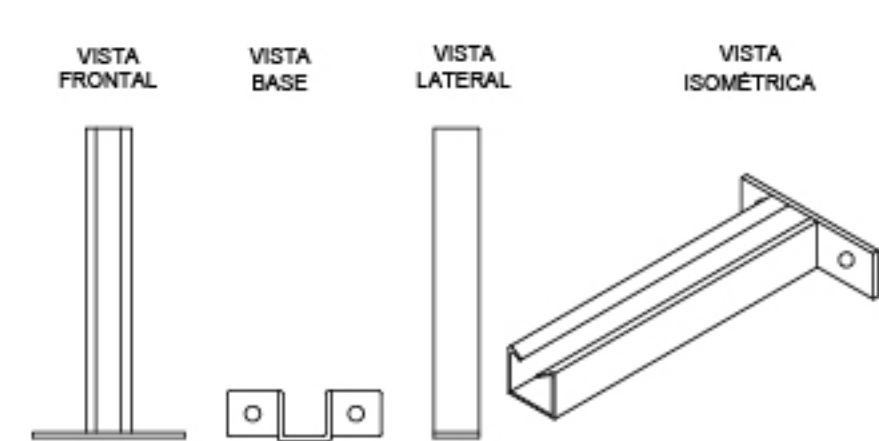


SERVICIOS INTEGRALES AMS SPA
INOXAM

MATERIAL	CERT. Y NORMA
ACERO GALV.	ISO:9001
UNIDADES	mm.
DIBUJÓ	J.ADONIS G.
REVISÓ	


PRODUCTO:	ESCALERA TIPO GATERA
DESCRIPCIÓN:	ESCALERA TIPO GATERA (O VERTICAL DE SEGURIDAD) CON PROTECCIÓN ESPALDAR Y COMPUERTA INFERIOR PARA TENER CONTROL DE ACCESO.
Nº DE HOJA	34

NOTAS:
ESCALONES CON INSTALACIÓN SOLDADA O APERNADA SEGÚN REQUERIMIENTO DE CLIENTE
TODOS LOS ELEMENTOS METÁLICOS SE CONSIDERAN EN ACERO GALVANIZADO EN CALIENTE.
TODAS LAS MEDIDAS SE ENCUENTRAN EN MILIMETROS
RECTIFICAR ANCHOS Y ALTURA SEGÚN PROYECTO


PLANTA
ESC. 1:10

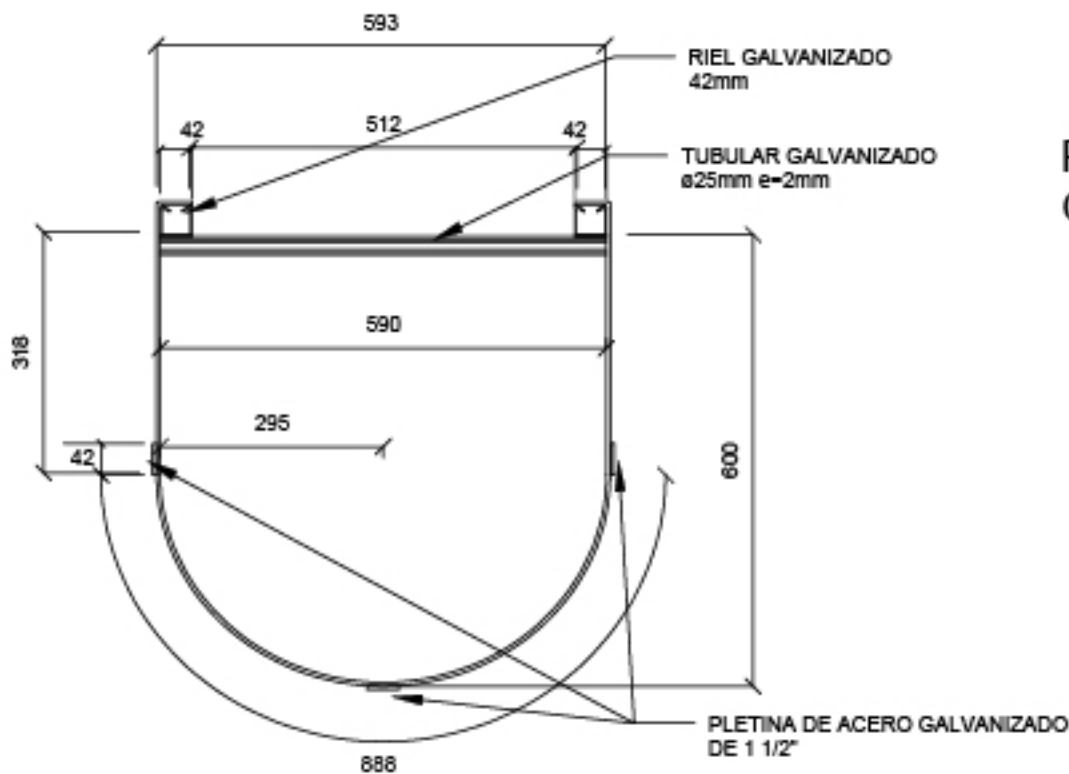


PLETINA A RIEL
GALVANIZADO

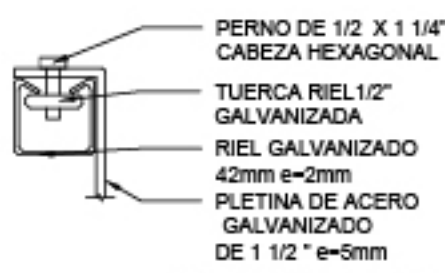


TUBULAR A RIEL
GALVANIZADO

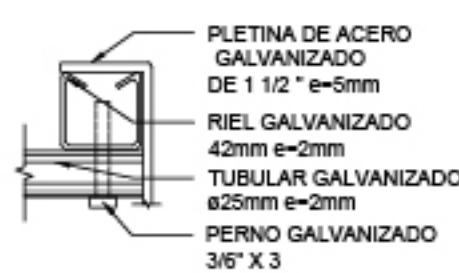


PLETINA DE
ESPALFAR DE
SEGURIDAD

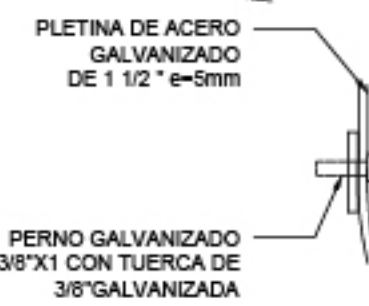


PLANTA DE COMPUERTA
ESC. 1:8

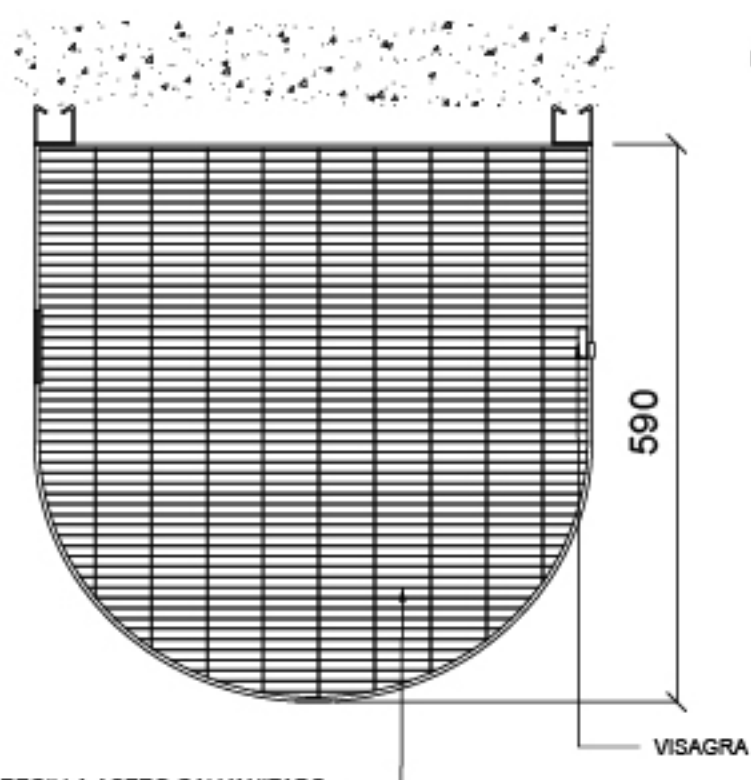

ISOMÉTRICO DE COMPUERTA
ESC. 1:8

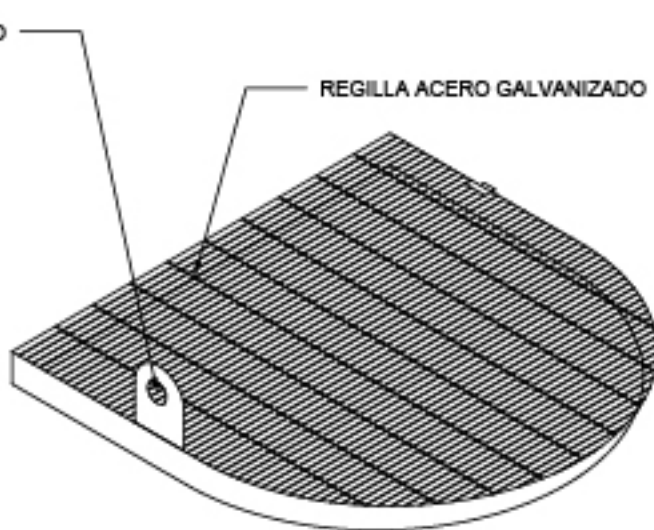

VISTA DE FIJACIÓN DE ANCLAJE
AL MURO

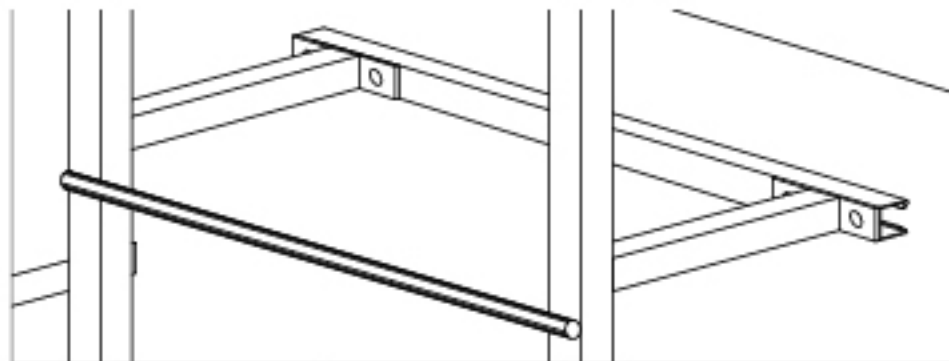

SERVICIOS INTEGRALES AMS SPA
INOXAM

MATERIAL	CERT. Y NORMA
ACERO GALV.	ISO:9001
UNIDADES	mm.
DIBUJÓ	J.ADONIS G.
REVISÓ	

PRODUCTO:	ESCALERA TIPO GATERA
DESCRIPCIÓN:	ESCALERA TIPO GATERA (O VERTICAL DE SEGURIDAD) CON PROTECCIÓN ESPALDAR Y COMPUERTA INFERIOR PARA TENER CONTROL DE ACCESO.
Nº DE HOJA	35

NOTAS:
ESCALONES CON INSTALACIÓN SOLDADA O APERNADA SEGÚN REQUERIMIENTO DE CLIENTE
TODOS LOS ELEMENTOS METÁLICOS SE CONSIDERAN EN ACERO GALVANIZADO EN CALIENTE.
TODAS LAS MEDIDAS SE ENCUENTRAN EN MILIMETROS
RECTIFICAR ANCHOS Y ALTURA SEGÚN PROYECTO