




PLANTA DE DISTRIBUCIÓN BICICLETEROS
ESC. 1:10

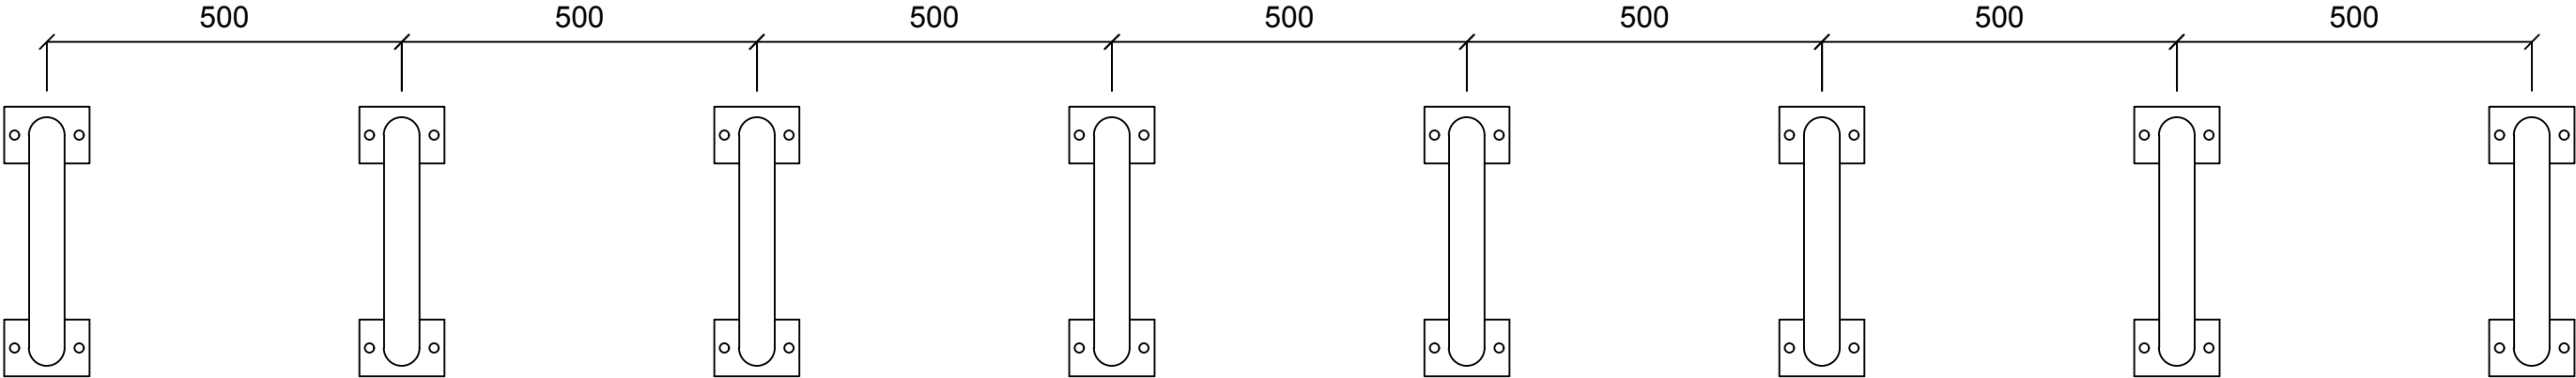


PLANTA
ESC. 1:8

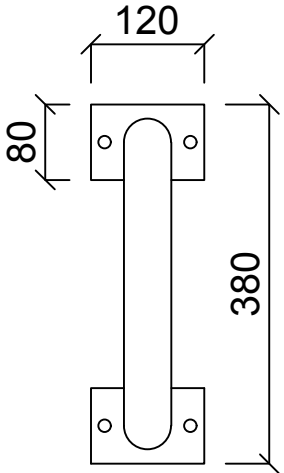


DET. FLANJE DE ANCLAJE
ESC. 1:4

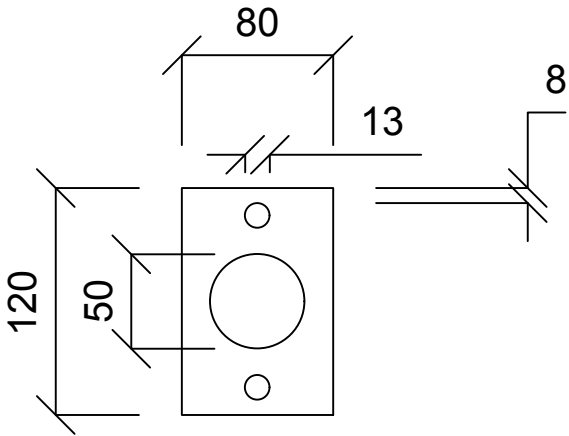

ELEVACIÓN FRONTAL
ESC. 1:8

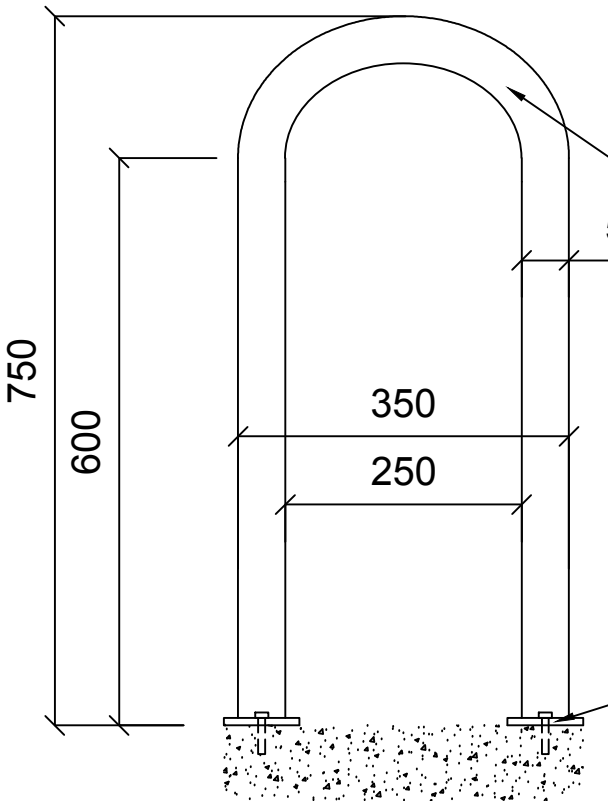

ELEVACIÓN LATERAL
ESC. 1:8

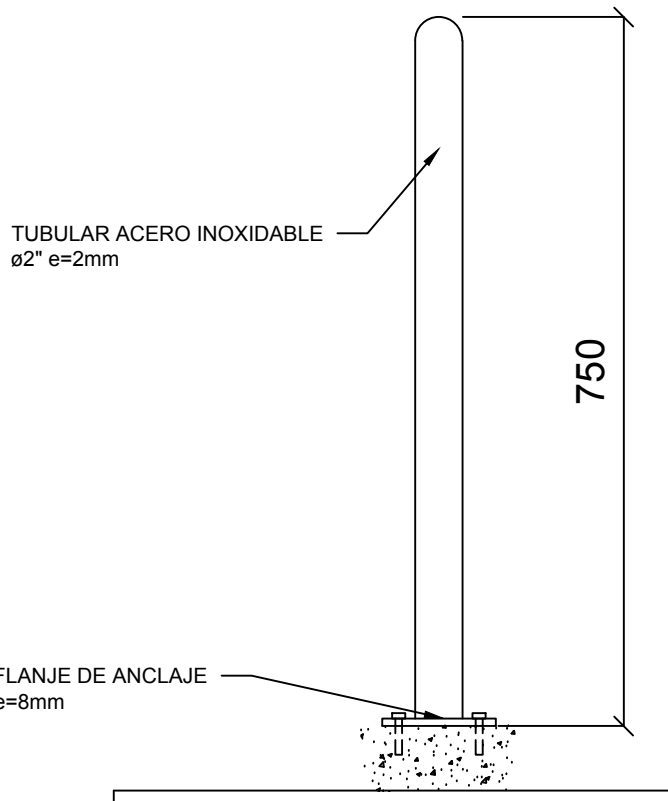

SERVICIOS INTEGRALES AMS SPA
INOXAM

MEDIDAS:	MATERIAL	CERT. Y NORMA		
TUBULAR: ALTO: 750mm. DIAMETRO: ø2" e=2mm FLANJE ANCLAJE: ALTO: 120mm ANCHO: 80mm e=8mm øINTERNO: 50mm	ACERO INOX.	304		
	UNIDADES	mm.	ESCALA	S/E
		NOMBRE	FECHA	
	DIBUJÓ	J.ADONIS G.	02-03-2026	
	REVISÓ	N.CRUZAT P.	02-05-2026	

PRODUCTO: BICICLETERO CLIENTES

DESCRIPCIÓN: TUBULAR DE ACERO INOXIDABLE DISEÑADO PARA ESTACIONAR BICICLETAS DE FORMA SEGURA AL INTERIOR O EXTERIOR DE UN ESTABLECIMIENTO, PERMITIENDO GUARDAR EN ORDEN MIENTRAS SE REALIZAN COMPRAS O TRÁMITES.

AMS INOXAM

N° DE HOJA

30