


VISTA ISOMETRICO
ESC. 1:30

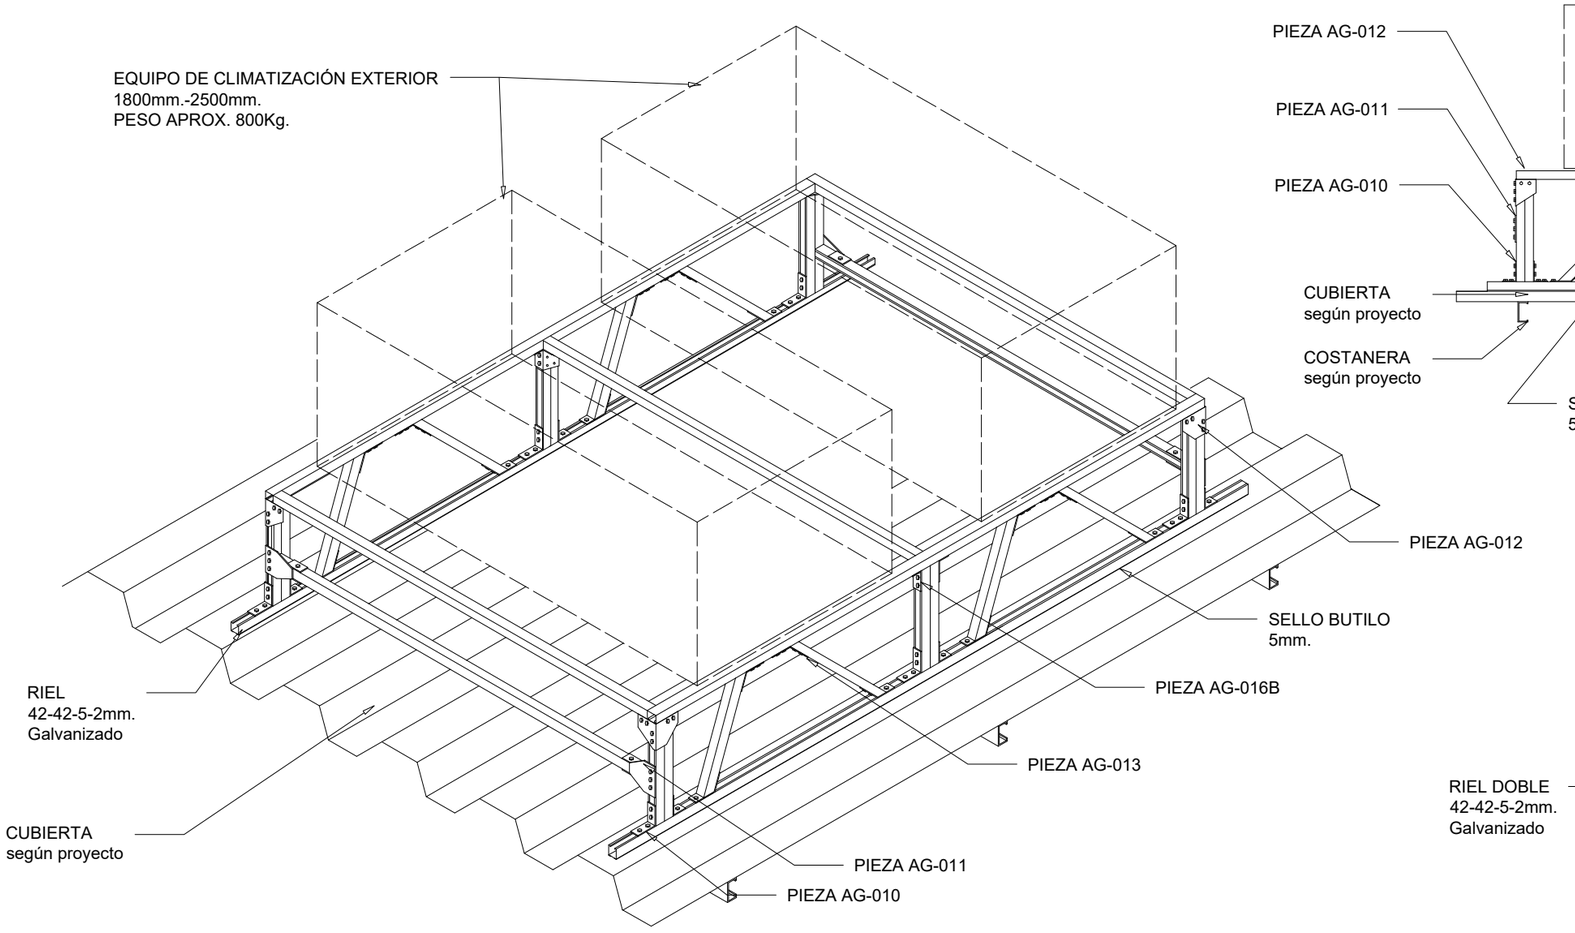


VISTA LATERAL
ESC. 1:30

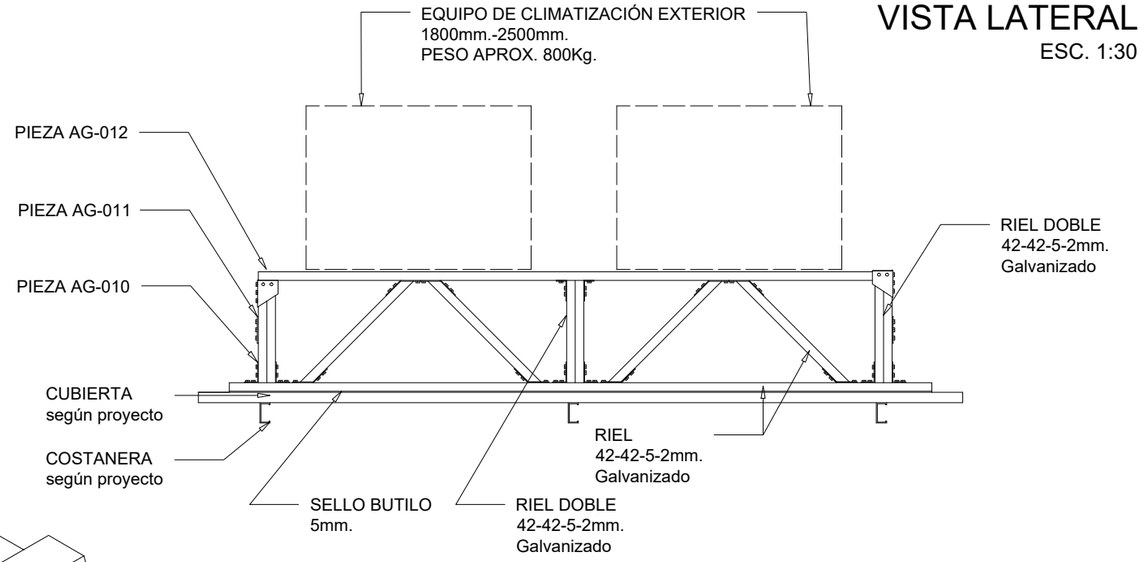


VISTA FRONTAL
ESC. 1:30

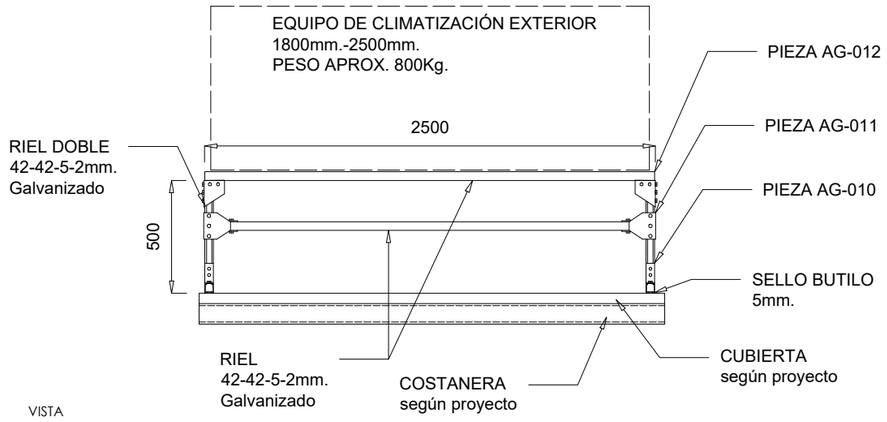


PIEZA AG-012
PLETINA ACERO GALVANIZADO
PERFORACIÓN ø10mm.

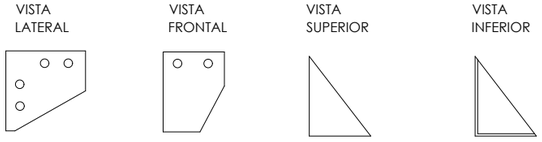

PIEZA AG-016B
PLETINA ACERO GALVANIZADO
PERFORACIÓN ø10mm.

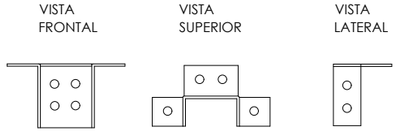


PIEZA AG-011
PLETINA ACERO GALVANIZADO
PERFORACIÓN ø10mm.

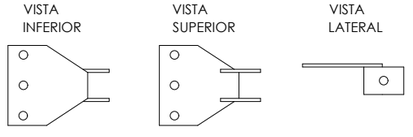

NOTA: TODOS LOS ELEMENTOS METÁLICOS SE CONSIDERAN EN ACERO GALVANIZADO EN CALIENTE.
TODAS LAS MEDIDAS SE ENCUENTRAN EN MILIMETROS
RECTIFICAR ANCHOS Y ALTURA SEGÚN PROYECTO

PIEZA AG-013
PLETINA ACERO GALVANIZADO
PERFORACIÓN ø10mm.

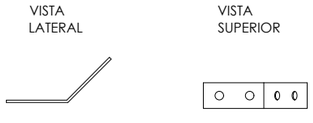

PIEZA AG-010
PLETINA ACERO GALVANIZADO
PERFORACIÓN ø10mm.



SERVICIOS INTEGRALES AMS SPA
INOXAM

PRODUCTO: BASE PARA EQUIPOS

DESCRIPCIÓN: ESTRUCTURA METÁLICA FABRICADA EN ACERO GALVANIZADO, DISEÑADA PARA SOPORTAR EQUIPOS DE CLIMATIZACIÓN EXTERIOR DE HASTA 600 KG. SU CONSTRUCCIÓN REFORZADA CON PERFILES Y UNIONES PERFORADAS GARANTIZA ESTABILIDAD, RESISTENCIA Y DURABILIDAD FRENTE A LAS CONDICIONES AMBIENTALES. IDEAL PARA INSTALACIONES SOBRE CUBIERTAS, PERMITIENDO UNA DISTRIBUCIÓN UNIFORME DE LA CARGA Y UNA FÁCIL ADAPTACIÓN SEGÚN LOS REQUERIMIENTOS DEL PROYECTO.

AMS INOXAM

N° DE HOJA
41