


VISTA ISOMETRICO
ESC. 1:30

EQUIPO DE CLIMATIZACIÓN EXTERIOR
1800mm.-2500mm.
PESO APROX. 800Kg.

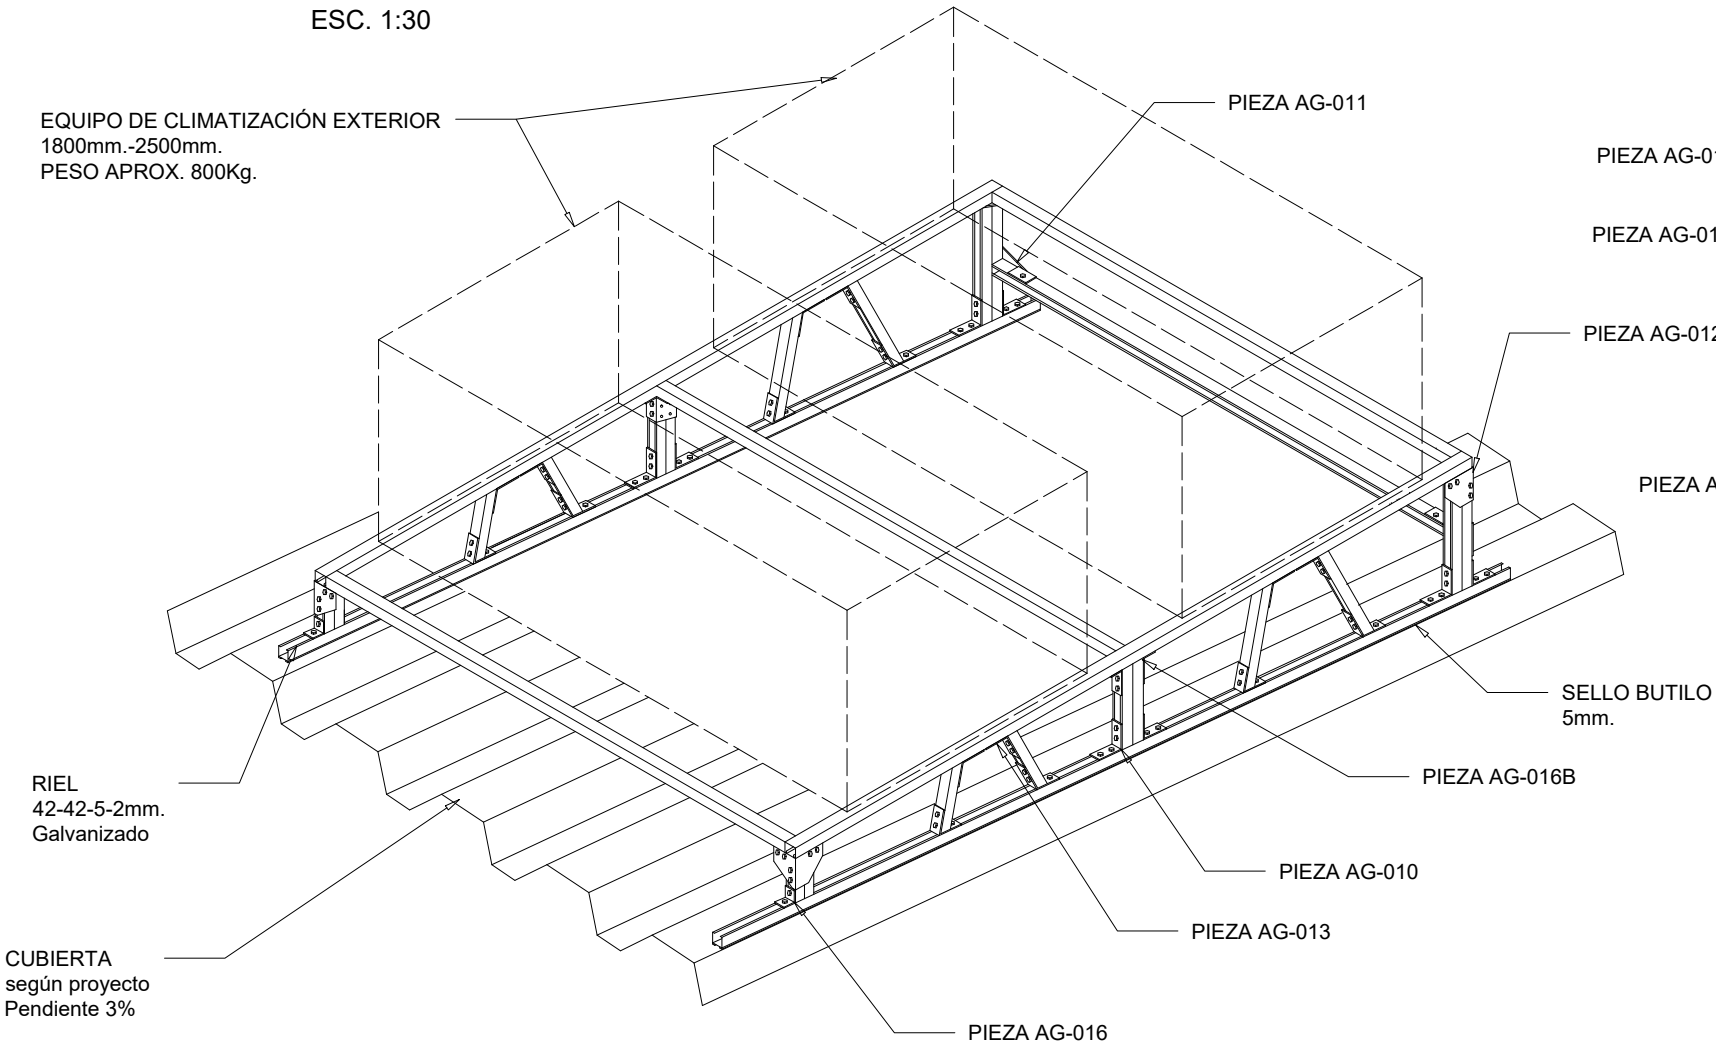

RIEL
42-42-5-2mm.
Galvanizado

CUBIERTA
según proyecto
Pendiente 3%

PIEZA AG-011

PIEZA AG-012

PIEZA AG-016

PIEZA AG-012

PIEZA AG-010

SELLO BUTILO
5mm.

PIEZA AG-016B


PIEZA AG-010

PIEZA AG-013


PIEZA AG-016

PIEZA AG-012
PLETINA ACERO GALVANIZADO
PERFORACIÓN ø10mm.


VISTA
SUPERIOR

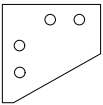


VISTA
FRONTAL

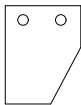

VISTA
LATERAL

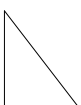


VISTA
INFERIOR

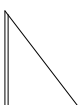


PIEZA AG-016B
PLETINA ACERO GALVANIZADO
PERFORACIÓN ø10mm.


VISTA
FRONTAL

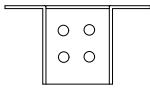

VISTA
SUPERIOR

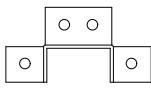


VISTA
LATERAL

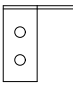


PIEZA AG-011
PLETINA ACERO GALVANIZADO
PERFORACIÓN ø10mm.


VISTA
INFERIOR

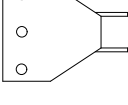

VISTA
SUPERIOR

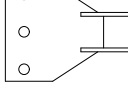

VISTA
LATERAL

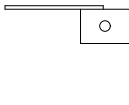

PIEZA AG-016
PLETINA ACERO GALVANIZADO
PERFORACIÓN ø10mm.

VISTA
LATERAL



VISTA
FRONTAL




VISTA
SUPERIOR




PIEZA AG-013
PLETINA ACERO GALVANIZADO
PERFORACIÓN ø10mm.

VISTA
LATERAL

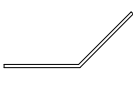

VISTA
SUPERIOR

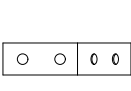

PIEZA AG-010
PLETINA ACERO GALVANIZADO
PERFORACIÓN ø10mm.

VISTA
LATERAL



VISTA
FRONTAL




VISTA
SUPERIOR



NOTA: TODOS LOS ELEMENTOS METÁLICOS SE CONSIDERAN EN ACERO GALVANIZADO EN CALIENTE.
TODAS LAS MEDIDAS SE ENCUENTRAN EN MILIMETROS
RECTIFICAR ANCHOS Y ALTURA SEGÚN PROYECTO

VISTA LATERAL
ESC. 1:30

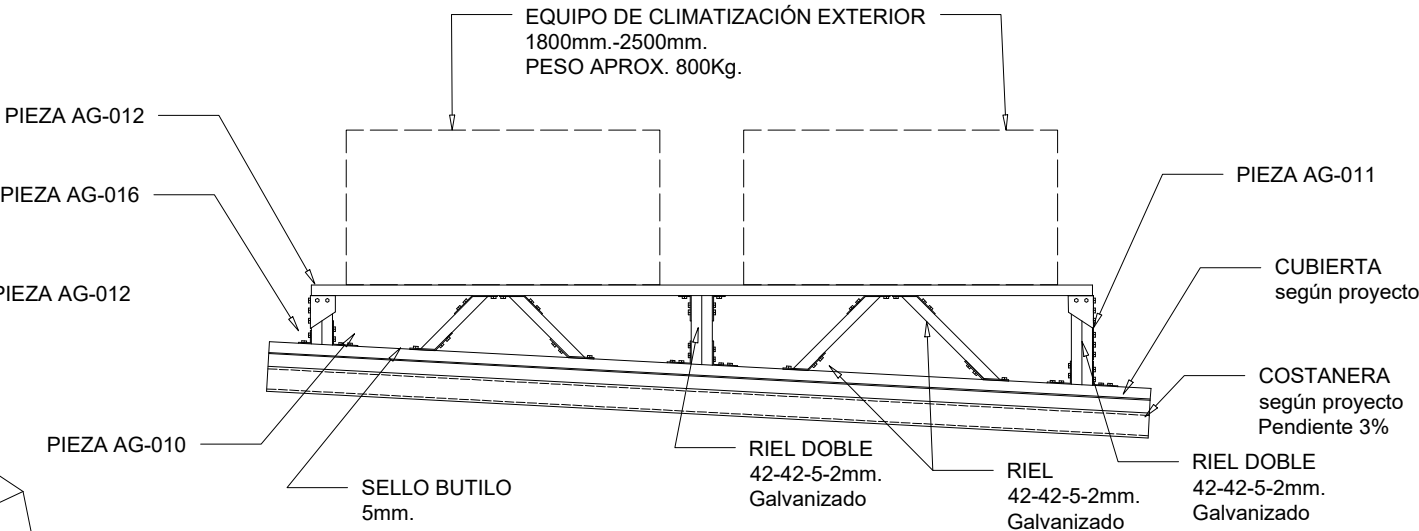

EQUIPO DE CLIMATIZACIÓN EXTERIOR
1800mm.-2500mm.
PESO APROX. 800Kg.

PIEZA AG-011

CUBIERTA
según proyecto

COSTANERA
según proyecto
Pendiente 3%


RIEL DOBLE
42-42-5-2mm.
Galvanizado

RIEL
42-42-5-2mm.
Galvanizado

RIEL DOBLE
42-42-5-2mm.
Galvanizado

SELLO BUTILO
5mm.

VISTA FRONTAL
ESC. 1:30

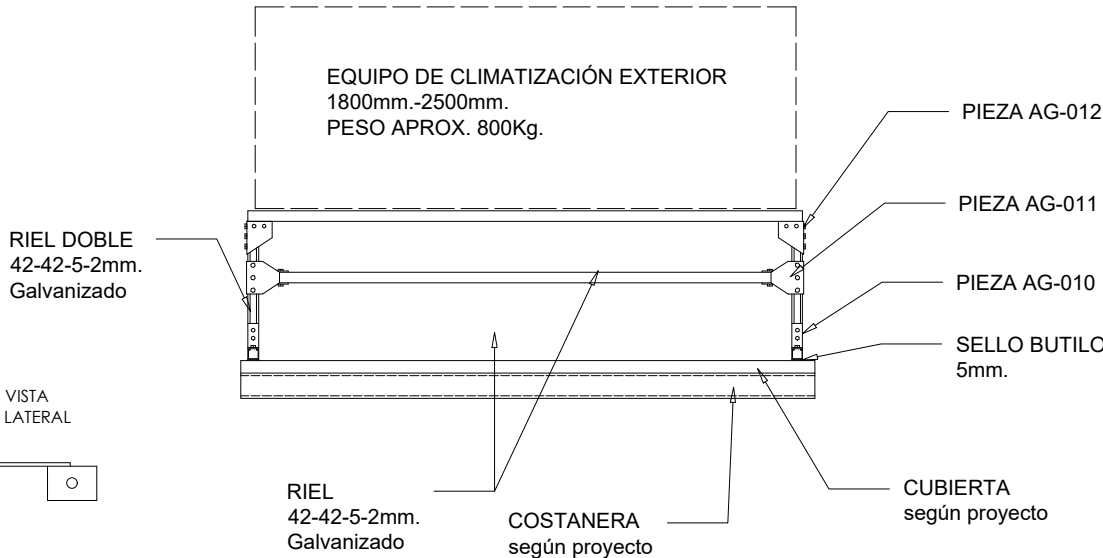

EQUIPO DE CLIMATIZACIÓN EXTERIOR
1800mm.-2500mm.
PESO APROX. 800Kg.

PIEZA AG-012

PIEZA AG-011

PIEZA AG-010

SELLO BUTILO
5mm.

CUBIERTA
según proyecto

RIEL
42-42-5-2mm.
Galvanizado

COSTANERA
según proyecto

SERVICIOS INTEGRALES AMS SPA
INOXAM

PRODUCTO: BASE PARA EQUIPOS

DESCRIPCIÓN: ESTRUCTURA METÁLICA FABRICADA EN ACERO GALVANIZADO,
DISEÑADA PARA SOPORTAR EQUIPOS DE CLIMATIZACIÓN EXTERIOR DE HASTA 600 KG.
SU CONSTRUCCIÓN REFORZADA CON PERFILES Y UNIONES PERFORADAS GARANTIZA
ESTABILIDAD, RESISTENCIA Y DURABILIDAD FRENTE A LAS CONDICIONES
AMBIENTALES. IDEAL PARA INSTALACIONES SOBRE CUBIERTAS, PERMITIENDO UNA
DISTRIBUCIÓN UNIFORME DE LA CARGA Y UNA FÁCIL ADAPTACIÓN SEGÚN LOS
REQUERIMIENTOS DEL PROYECTO.

AMS

INOXAM

N° DE HOJA

42