




PLANTA
ESC. 1:10

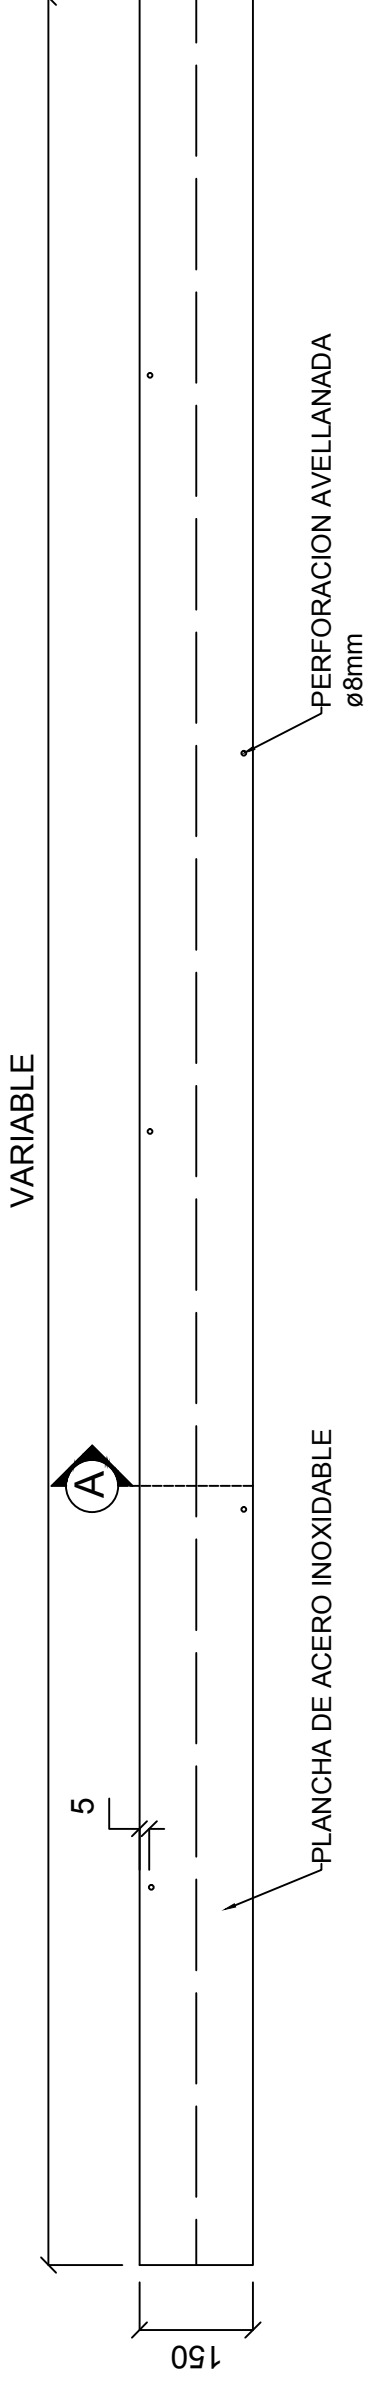


DET. AVELLANAMIENTO
ESC. 4:1

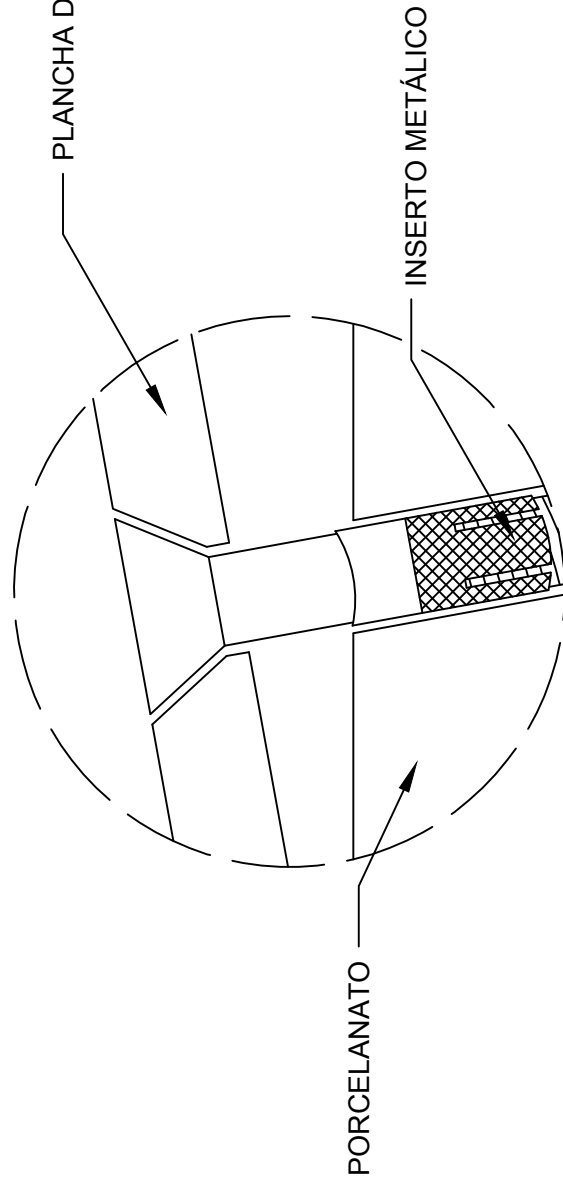

VISTA ISOMÉTRICA

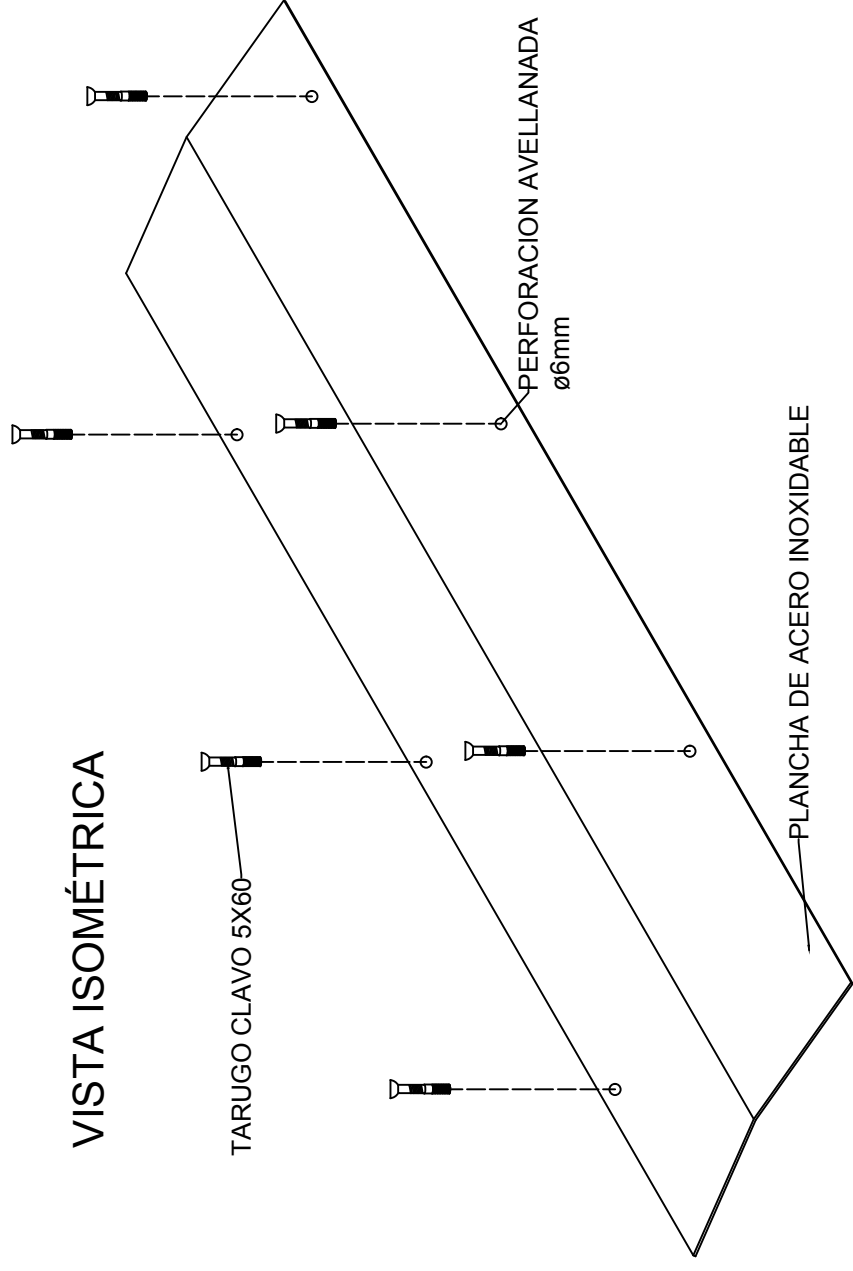

CORTE A-A
ESC. 1:2

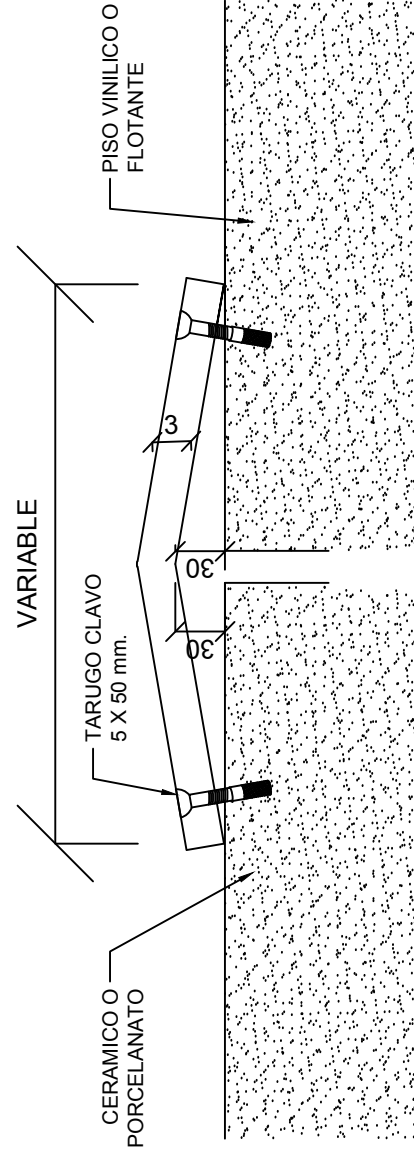

SERVICIOS INTEGRALES AMS SPA
INOXAM

MEDIDAS:	MATERIAL	CERT. Y NORMA	PRODUCTO: CUBREJUNTAS TIPO V	
	ACERO INOX.	304	DESCRIPCIÓN: CUBREJUNTA DE ACERO INOXIDABLE CON QUIEBRE MEDIO, PERFORACIONES AVELLANADAS, ANCHO Y LARGO VARIABLE SEGÚN REQUERIMIENTO	
CUBREJUNTAS ALTO: SEGÚN REQUERIMIENTO ANCHO: SEGÚN REQUERIMIENTO e=3mm	UNIDADES	mm.	ESCALA	S/E
	PERFORACIÓN AVELLANADA: ø8mm		NOMBRE	FECHA
	DIBUJÓ	J. ADONIS G.	02-03-2026	
	REVISÓ			Nº DE HOJA
				15