

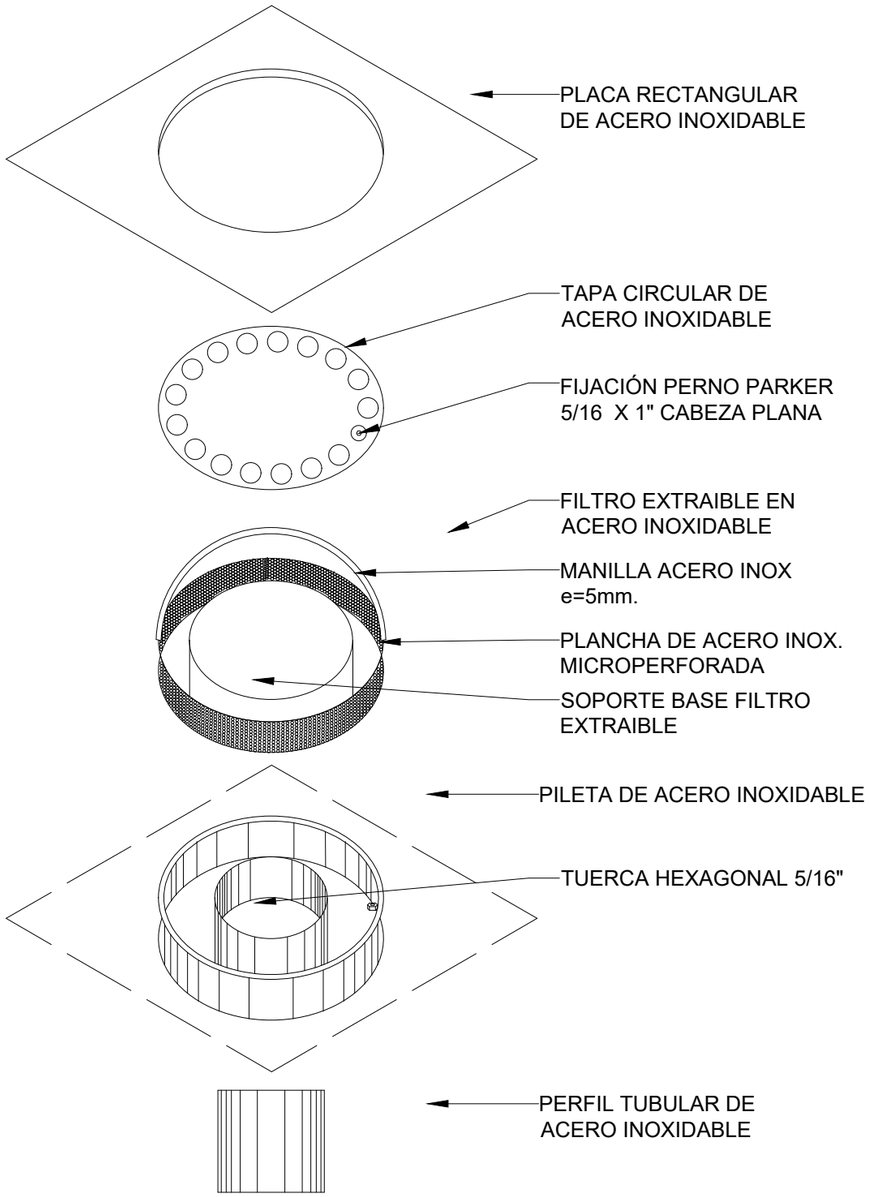


VISTA ISOMETRICA

PLANTA
ESC. 1:5

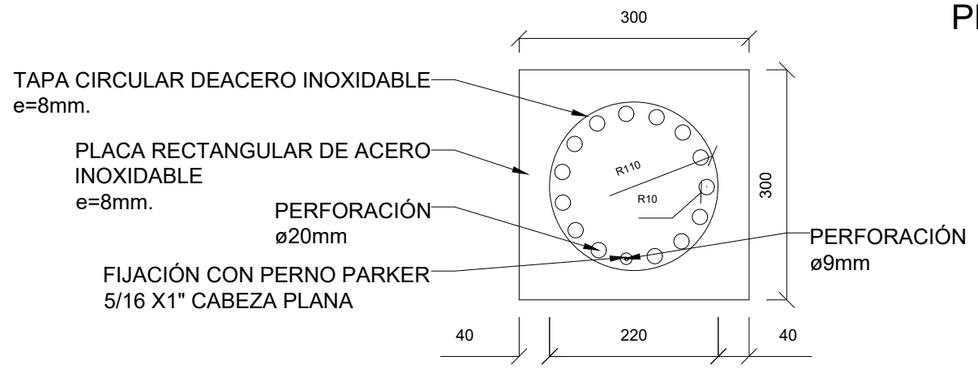

CORTE TRANSVERSAL
ESC. 1:4

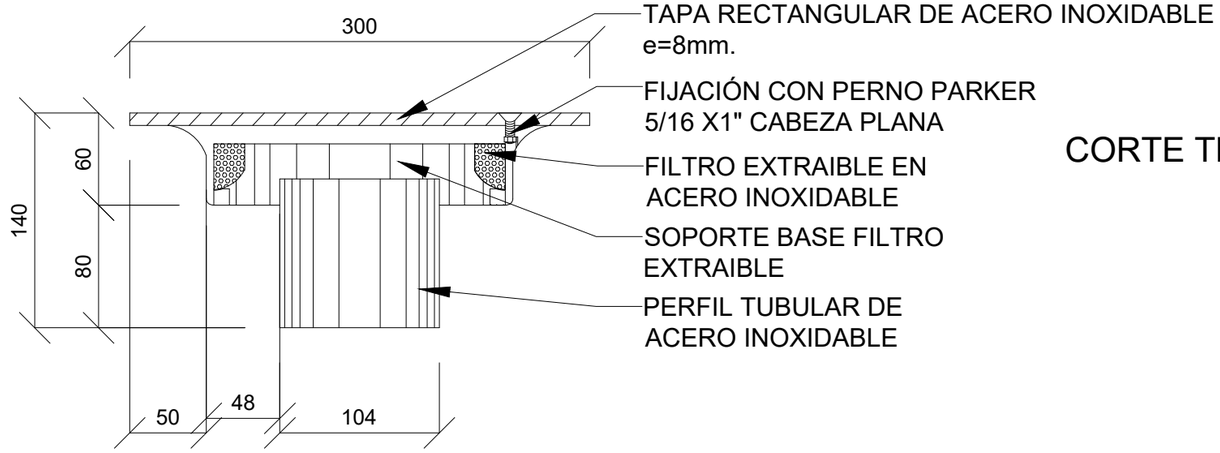

NOTA: INSTALAR SOBRE UNA BASE FIRME Y CORRECTAMENTE NIVELADA, ASEGURANDO LA ESTABILIDAD DEL CONJUNTO.


VERIFICAR LA CORRECTA ALINEACIÓN Y CONEXIÓN AL SISTEMA DE DESAGÜE ANTES DE REALIZAR LAS FIJACIONES DEFINITIVAS.

FIJAR LAS TAPAS MEDIANTE LOS PERNOS INDICADOS EN LA FICHA TÉCNICA, ASEGURANDO UN CIERRE FIRME Y SEGURO.

COMPROBAR QUE EL FILTRO EXTRAÍBLE QUEDE CORRECTAMENTE INSTALADO Y ACCESIBLE PARA FACILITAR SU LIMPIEZA Y MANTENIMIENTO.

SE RECOMIENDA REVISAR LA CORRECTA NIVELACIÓN PARA GARANTIZAR UN ADECUADO ESCURRIMIENTO DEL AGUA.

VISTA FRONTAL
ESC. 1:5

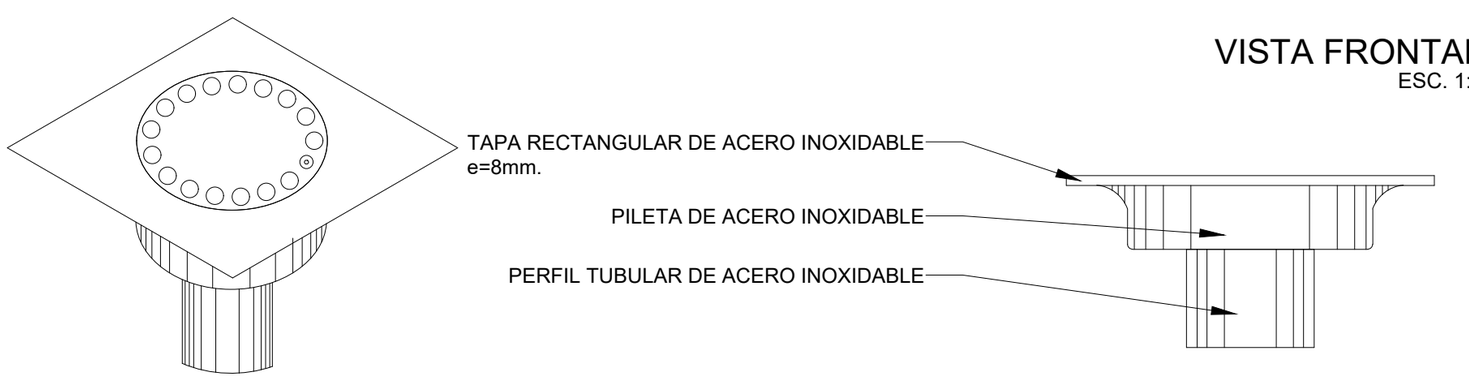

SERVICIOS INTEGRALES AMS SPA
INOXAM

PRODUCTO: PILETA ACERO INOXIDABLE 300*300 mm.

DESCRIPCIÓN: PILETA DE ACERO INOXIDABLE DE 300 X 300 MM, DISEÑADA PARA FACILITAR EL DRENAJE Y LA RECOLECCIÓN DE RESIDUOS. CUENTA CON FILTRO EXTRAÍBLE, ESTRUCTURA RESISTENTE Y TAPAS DE ACERO INOXIDABLE PARA UNA TERMINACIÓN SEGURA Y DURABLE

AMS INOXAM

N° DE HOJA

24