

VISTA ISOMETRICO
ESC. 1:8

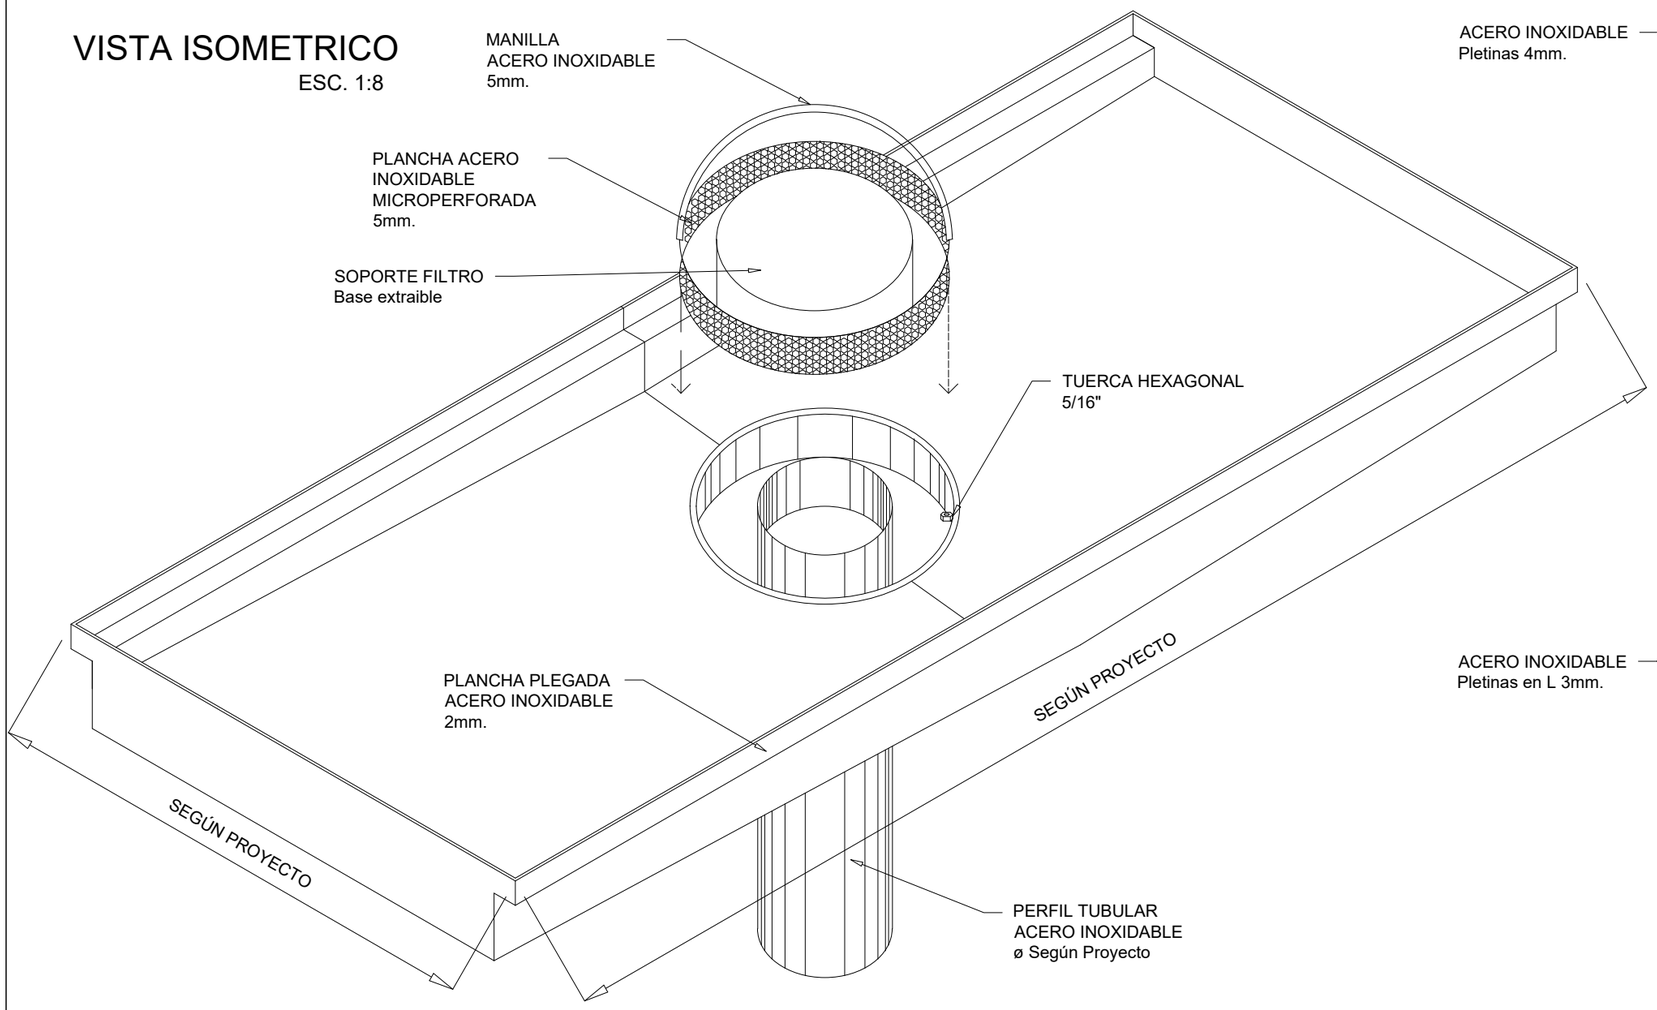


VISTA LATERAL
ESC. 1:30

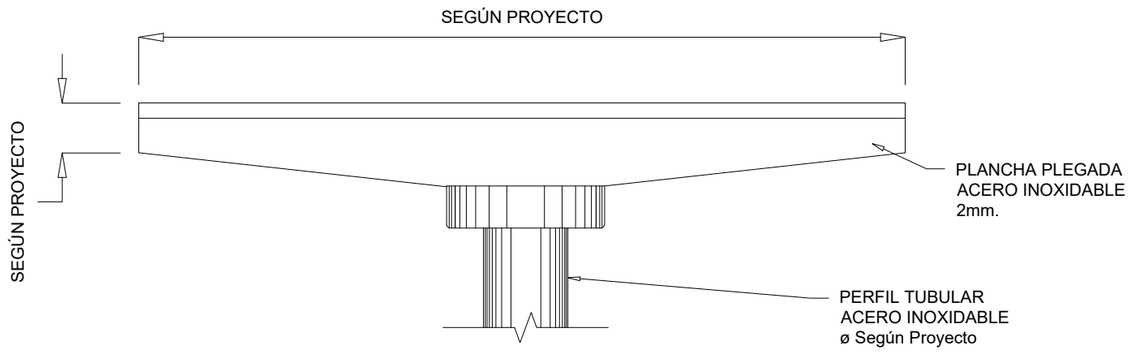


NOTA: TODAS LAS PIEZAS METÁLICAS ESTÁN FABRICADAS EN ACERO INOXIDABLE. LAS DIMENSIONES, ESPESORES Y TIPO DE REJILLA PODRÁN MODIFICARSE SEGÚN LAS NECESIDADES DEL PROYECTO. SE RECOMIENDA REALIZAR LIMPIEZA Y MANTENIMIENTO PERIÓDICO DEL SISTEMA DE FILTRADO. Ø DISPONIBLE DE PERFIL TUBULAR 2" Y 4"


PLANTA REJILLA TIPO-01
ESC.1:5

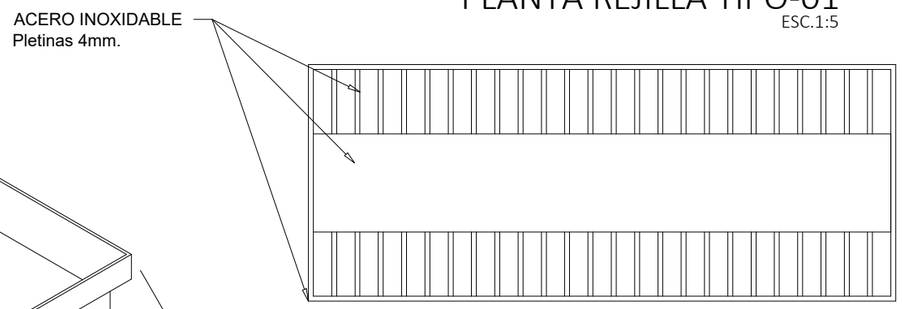

PLANTA REJILLA TIPO-02
ESC.1:5

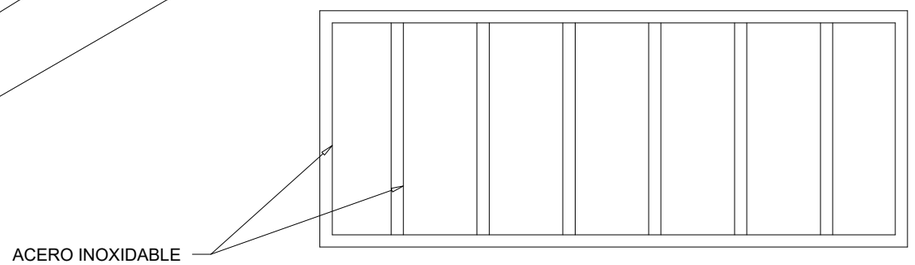

PLANTA REJILLA TIPO-03
ESC.1:5

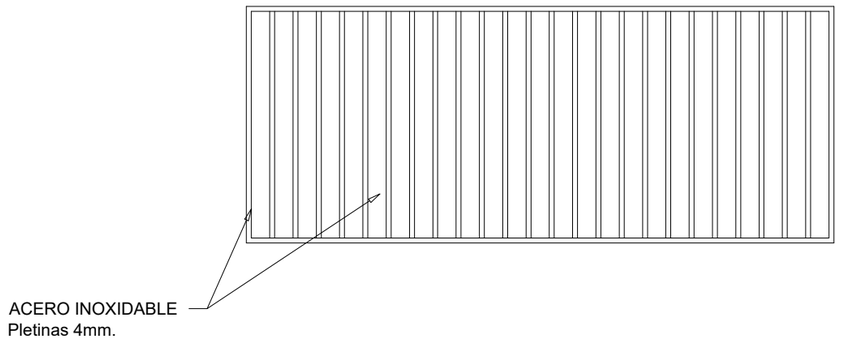

SERVICIOS INTEGRALES AMS SPA
INOXAM

PRODUCTO: PILETA RECTANGULAR

DESCRIPCIÓN: PILETA RECTANGULAR DE ACERO INOXIDABLE DISEÑADA PARA APLICACIONES INDUSTRIALES Y SANITARIAS QUE REQUIEREN ALTA RESISTENCIA Y DURABILIDAD. CUENTA CON REJILLA DESMONTABLE, SISTEMA DE FILTRADO EXTRAÍBLE Y DESAGÜE CENTRAL, FACILITANDO EL MANTENIMIENTO Y GARANTIZANDO UNA EVACUACIÓN EFICIENTE DEL AGUA. FABRICADA A MEDIDA SEGÚN LOS REQUERIMIENTOS DE CADA PROYECTO.

AMS INOXAM

N° DE HOJA
44