




VISTA ISOMETRICO
ESC. 1:30

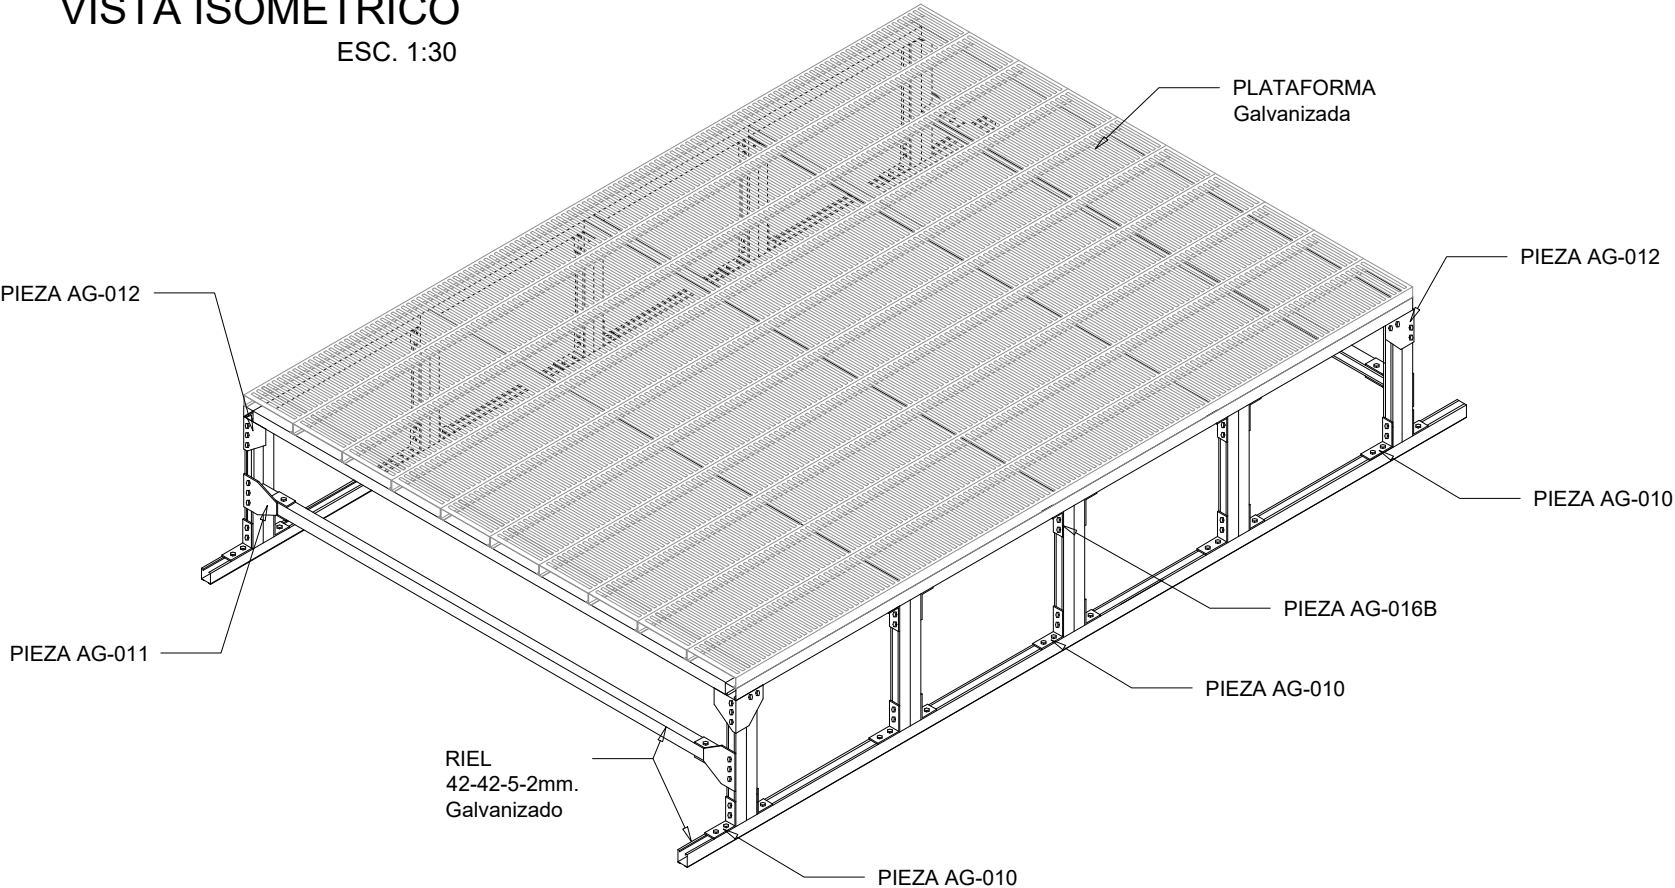


VISTA FRONTAL
ESC. 1:30

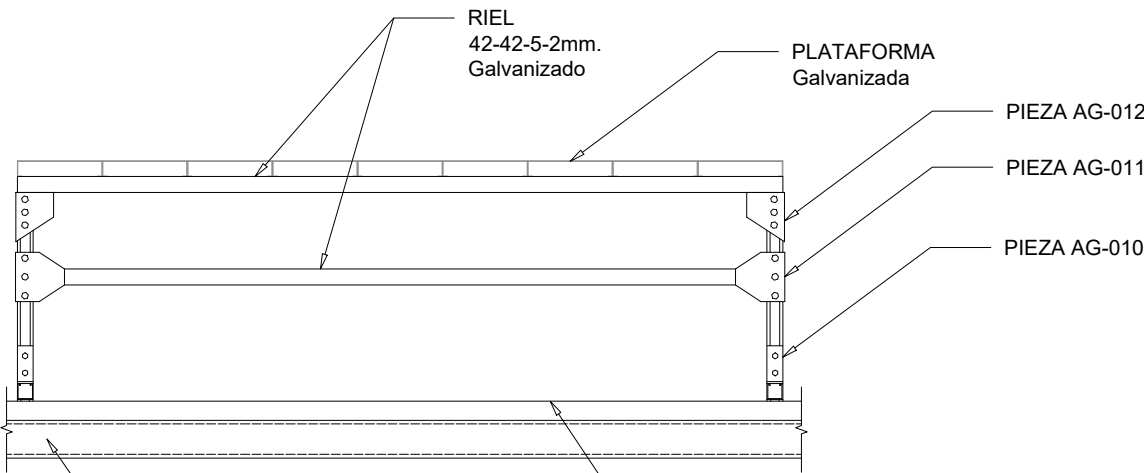

VISTA LATERAL
ESC. 1:30

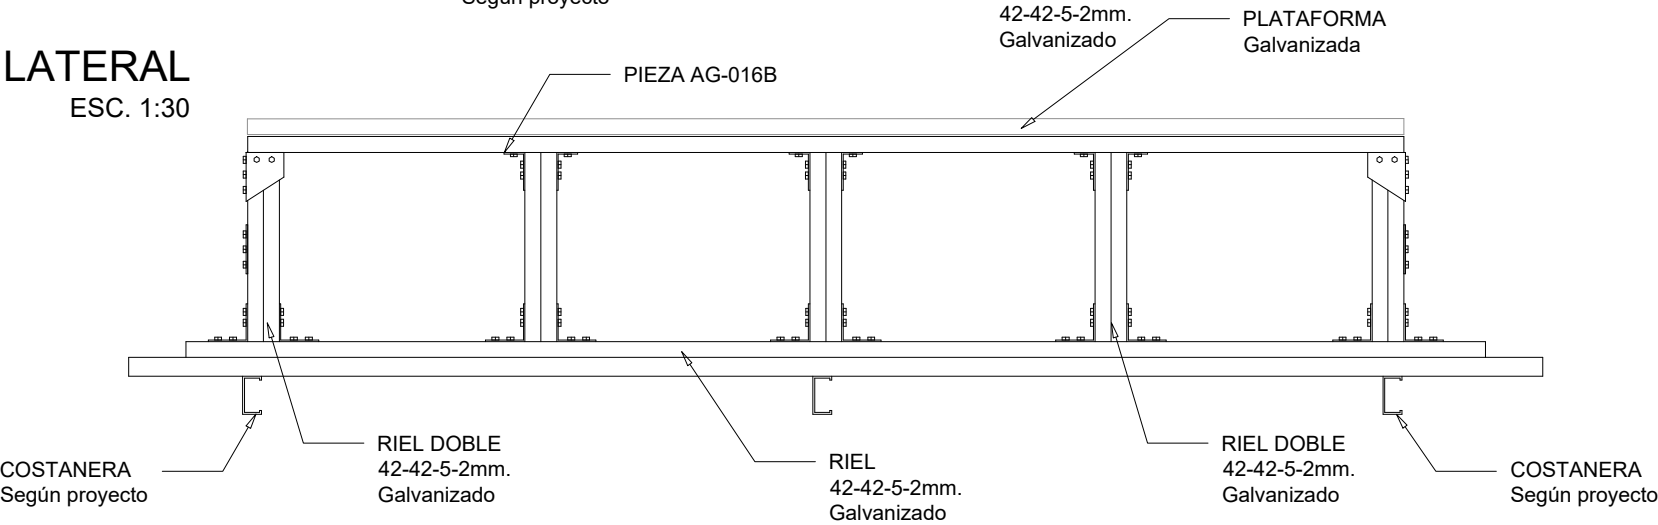


PIEZA AG-016
PLETINA ACERO GALVANIZADO
PERFORACIÓN ø10mm.

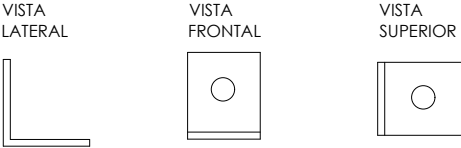


PIEZA AG-010
PLETINA ACERO GALVANIZADO
PERFORACIÓN ø10mm.




PIEZA AG-016B
PLETINA ACERO GALVANIZADO
PERFORACIÓN ø10mm.

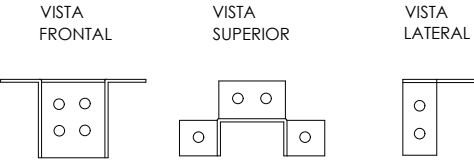


PIEZA AG-011
PLETINA ACERO GALVANIZADO
PERFORACIÓN ø10mm.

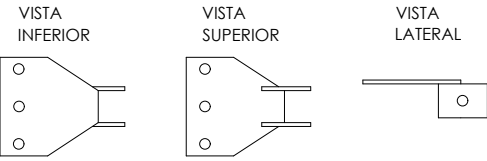

PIEZA AG-012
PLETINA ACERO GALVANIZADO
PERFORACIÓN ø10mm.

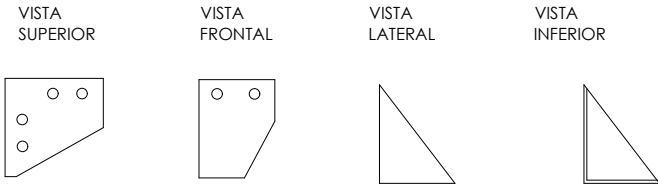

PIEZA AG-013
PLETINA ACERO GALVANIZADO
PERFORACIÓN ø10mm.

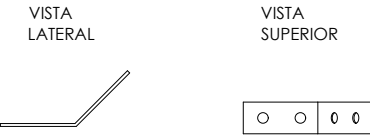

NOTA: FABRICADA CON ACERO GALVANIZADO DE ALTA RESISTENCIA.
ESTRUCTURA DISEÑADA PARA SOPORTAR CARGAS SEGÚN ESPECIFICACIONES DEL PROYECTO.
PRODUCTO RESISTENTE A LA CORROSIÓN Y APTO PARA AMBIENTES INDUSTRIALES.

SERVICIOS INTEGRALES AMS SPA
INOXAM

PRODUCTO: PLATAFORMA

DESCRIPCIÓN: PLATAFORMA FABRICADA EN ACERO GALVANIZADO, DISEÑADA PARA BRINDAR RESISTENCIA Y ESTABILIDAD EN INSTALACIONES INDUSTRIALES. SU ESTRUCTURA INCORPORA RIELES Y PIEZAS PERFORADAS QUE FACILITAN EL MONTAJE Y GARANTIZAN UNA ALTA DURABILIDAD FRENTE A LA CORROSIÓN Y AL DESGASTE.

AMS

INOXAM

N° DE HOJA

45